

Croquis de Localización:

Cuadro de áreas

Concepto	Superficie
Áreas Habitables	
Comedor	22.00 m ²
Estancia	19.00 m ²
Cocina	17.00 m ²
1/2 Baño Estancia	3.00 m ²
Patio Serv.	3.00 m ²
Recamara Principal	23.00 m ²
Vestidor y Baño Recamara Principal	12.00 m ²
Recamara 2	20.00 m ²
Baño	4.00 m ²
Recamara 3	19.00 m ²
Terraza, Escalera y Circulación	41.00 m ²
Estacionamiento	35.00 m ²
Áreas Exteriores	
Alberca	35.00 m ²
Jardín	100.00 m ²
Área Planta Baja	
	88.00 m ²
Área Planta Alta	
	90.00 m ²
Área Total	178.00 m ²
Área Terreno	297.52 m ²

Revisiones:

Fecha	Comentarios
18.05.21	Cambiar materialidad en...

Ar /01

Ubicación:
Carretera Oaxtepec-Atlatlahucan. Colonia San Juan Texcalpan, CP 62573, Atlatlahucan, Morelos.

Proyecto:
Tehuicil Casa Tehuicil / Lt 11


Cliente:
6 BANDERAS S.A de C.V.

Diseño:
Arq. Edgar Rodrigo Espitia Miñon

Plano Plantas y Perspectiva 3d


Fecha 04/11/2021

Esc: 1:100 **Cotas** Metros

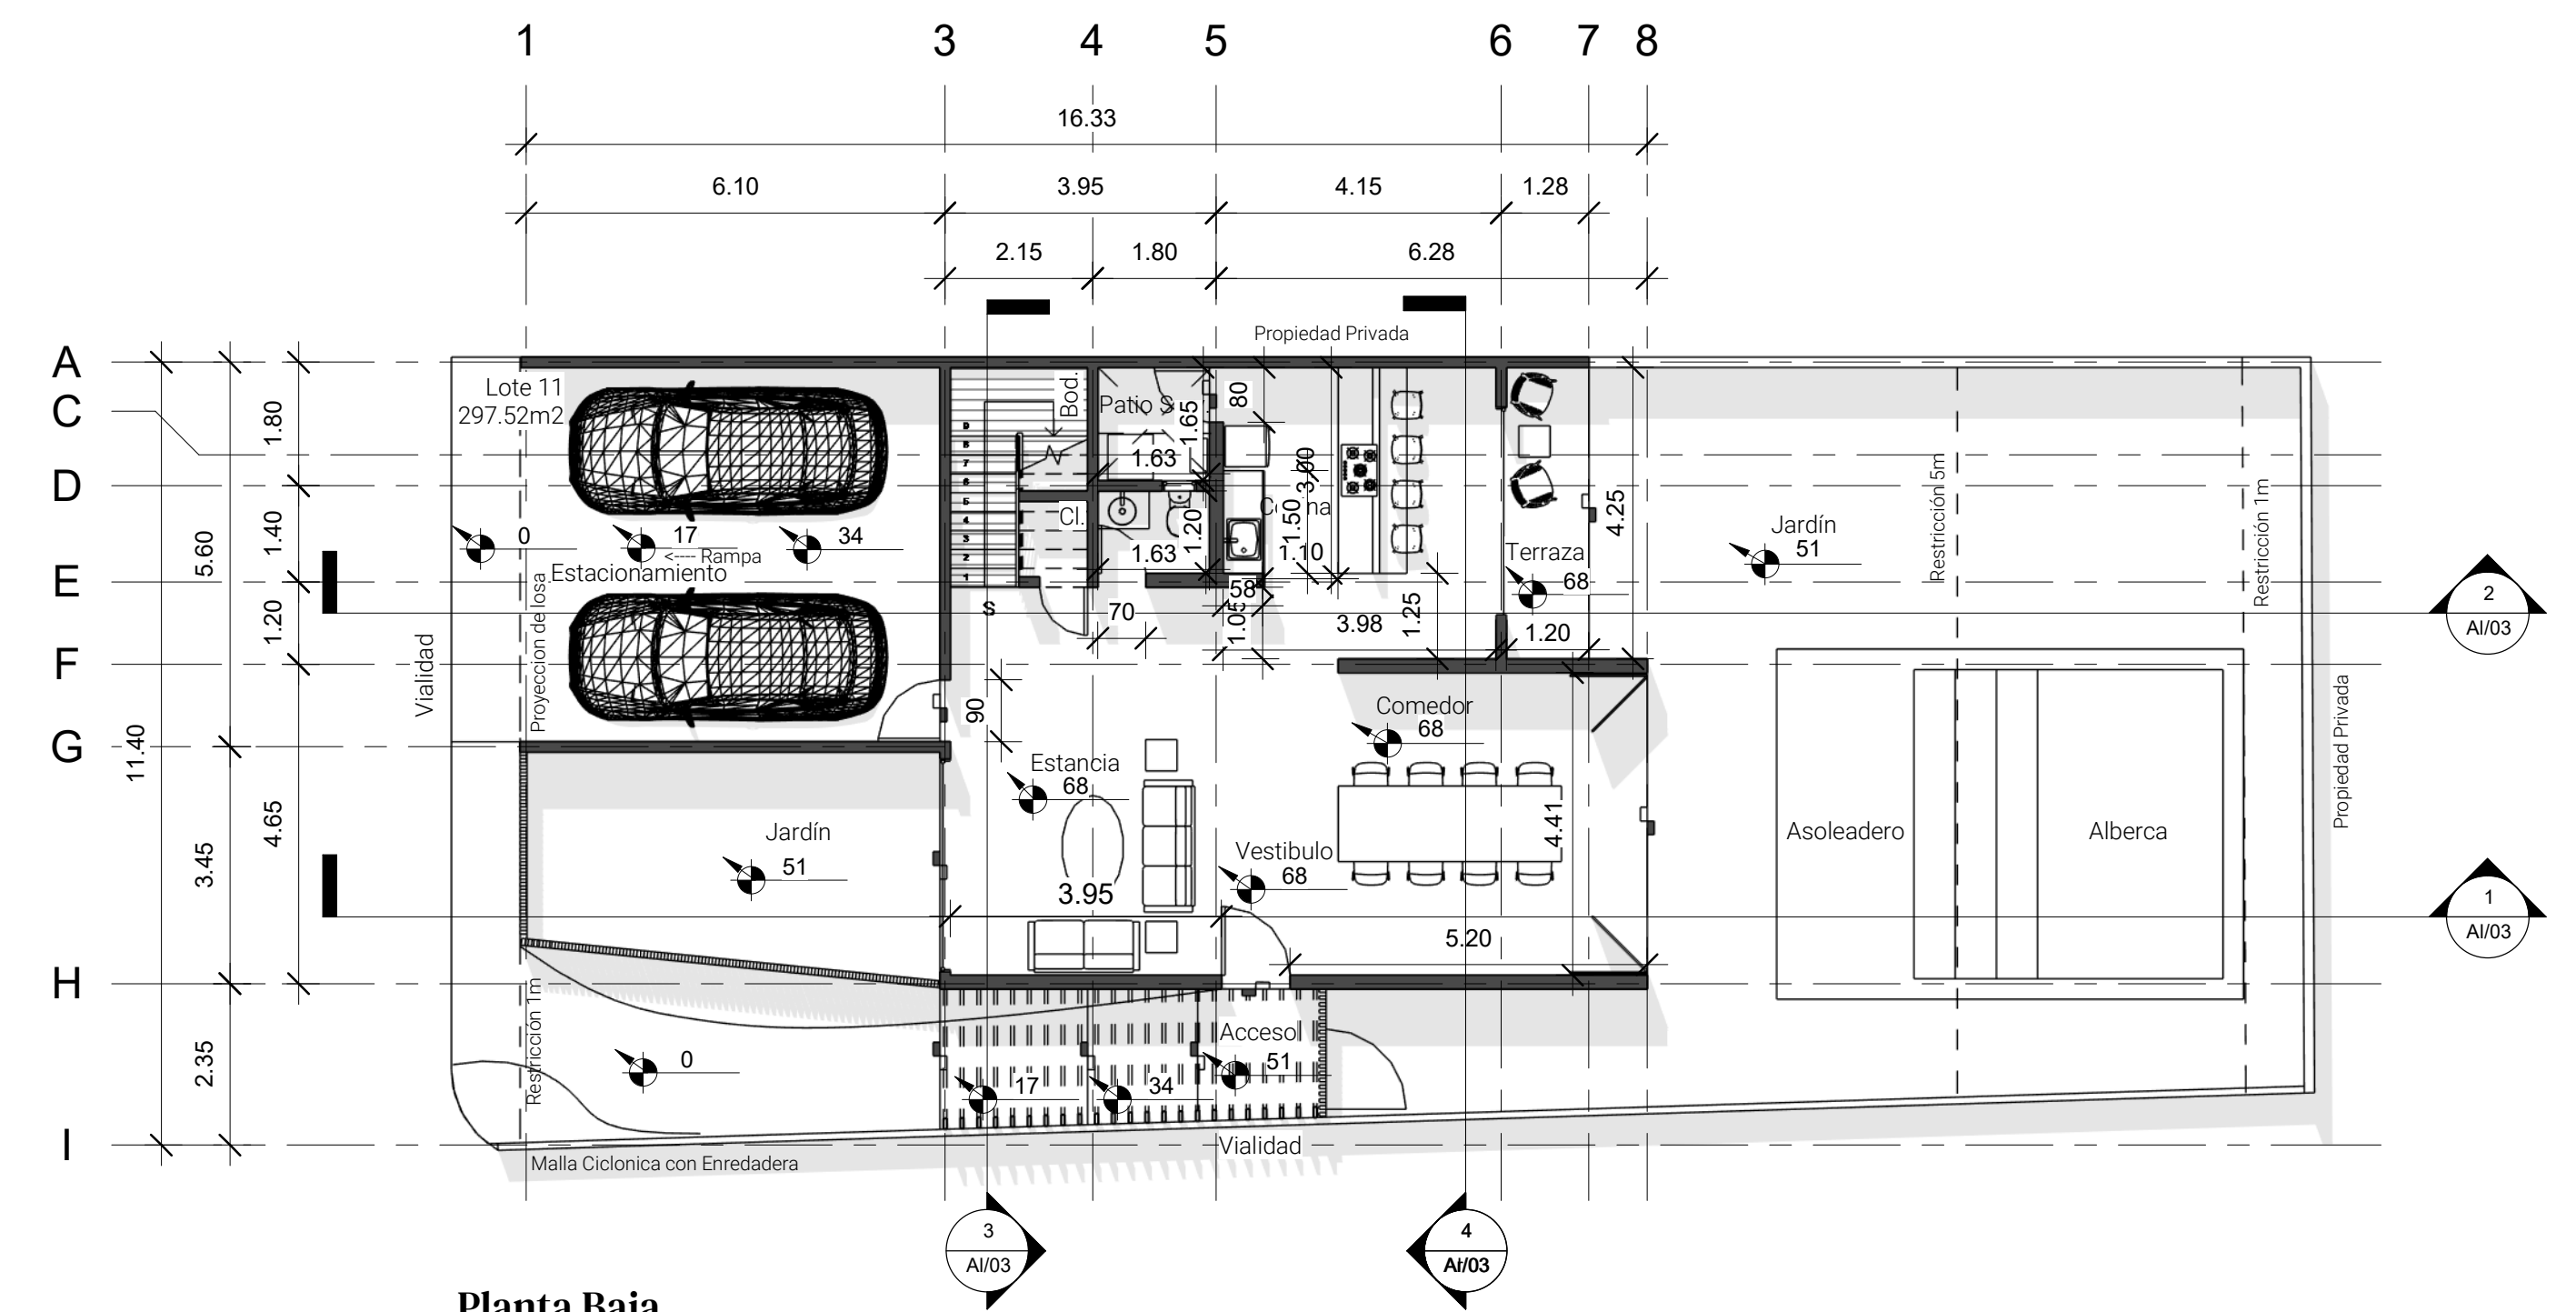


1 Planta Baja

1:100

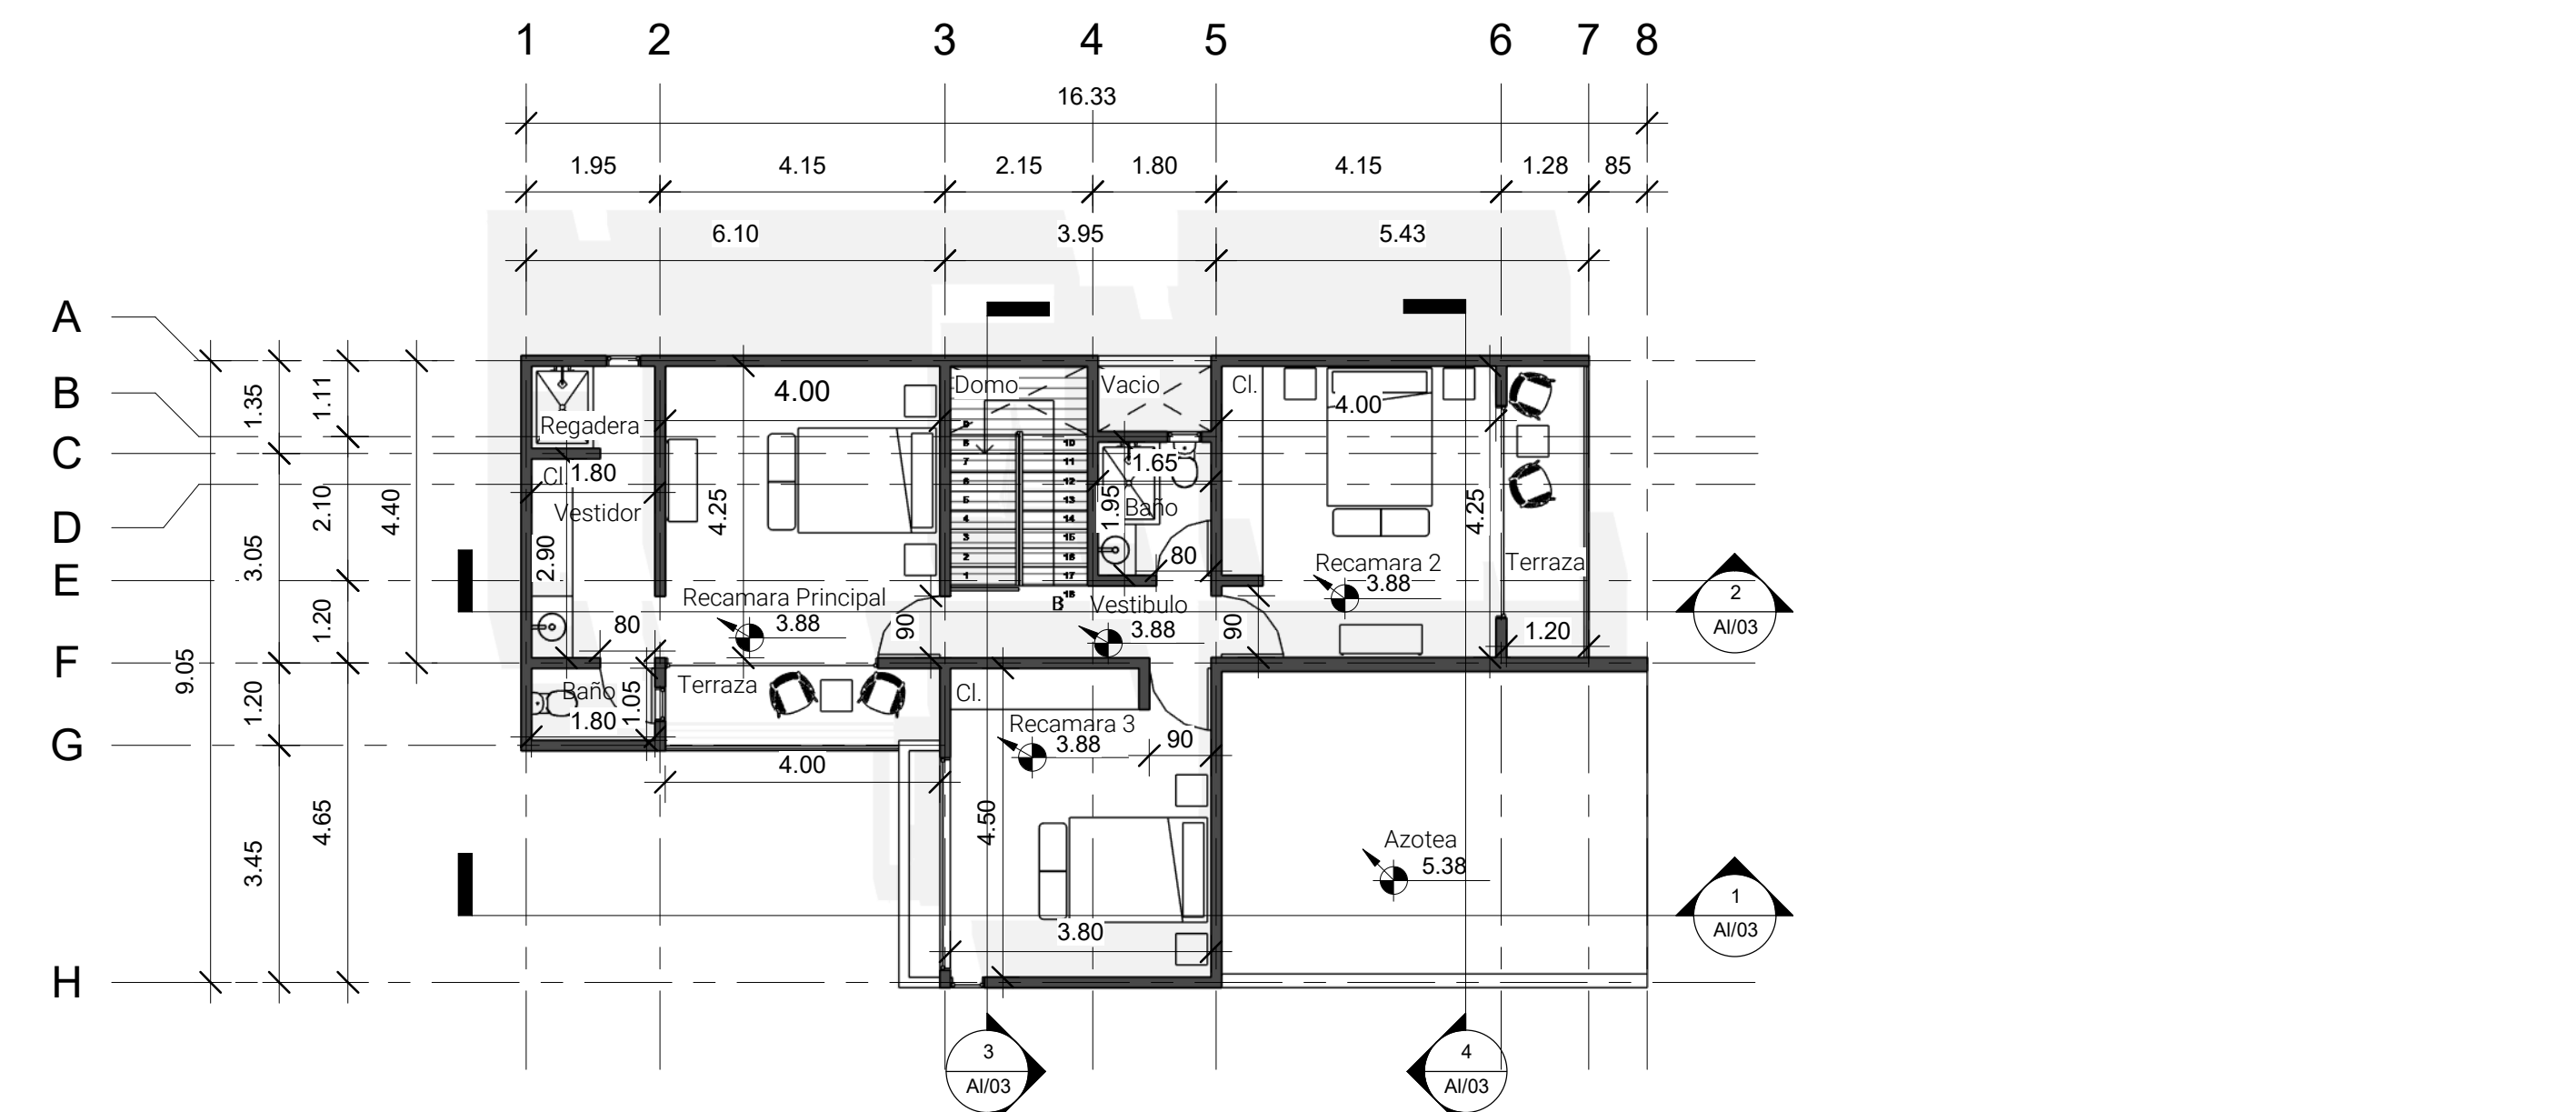


2 Planta Alta

1:100

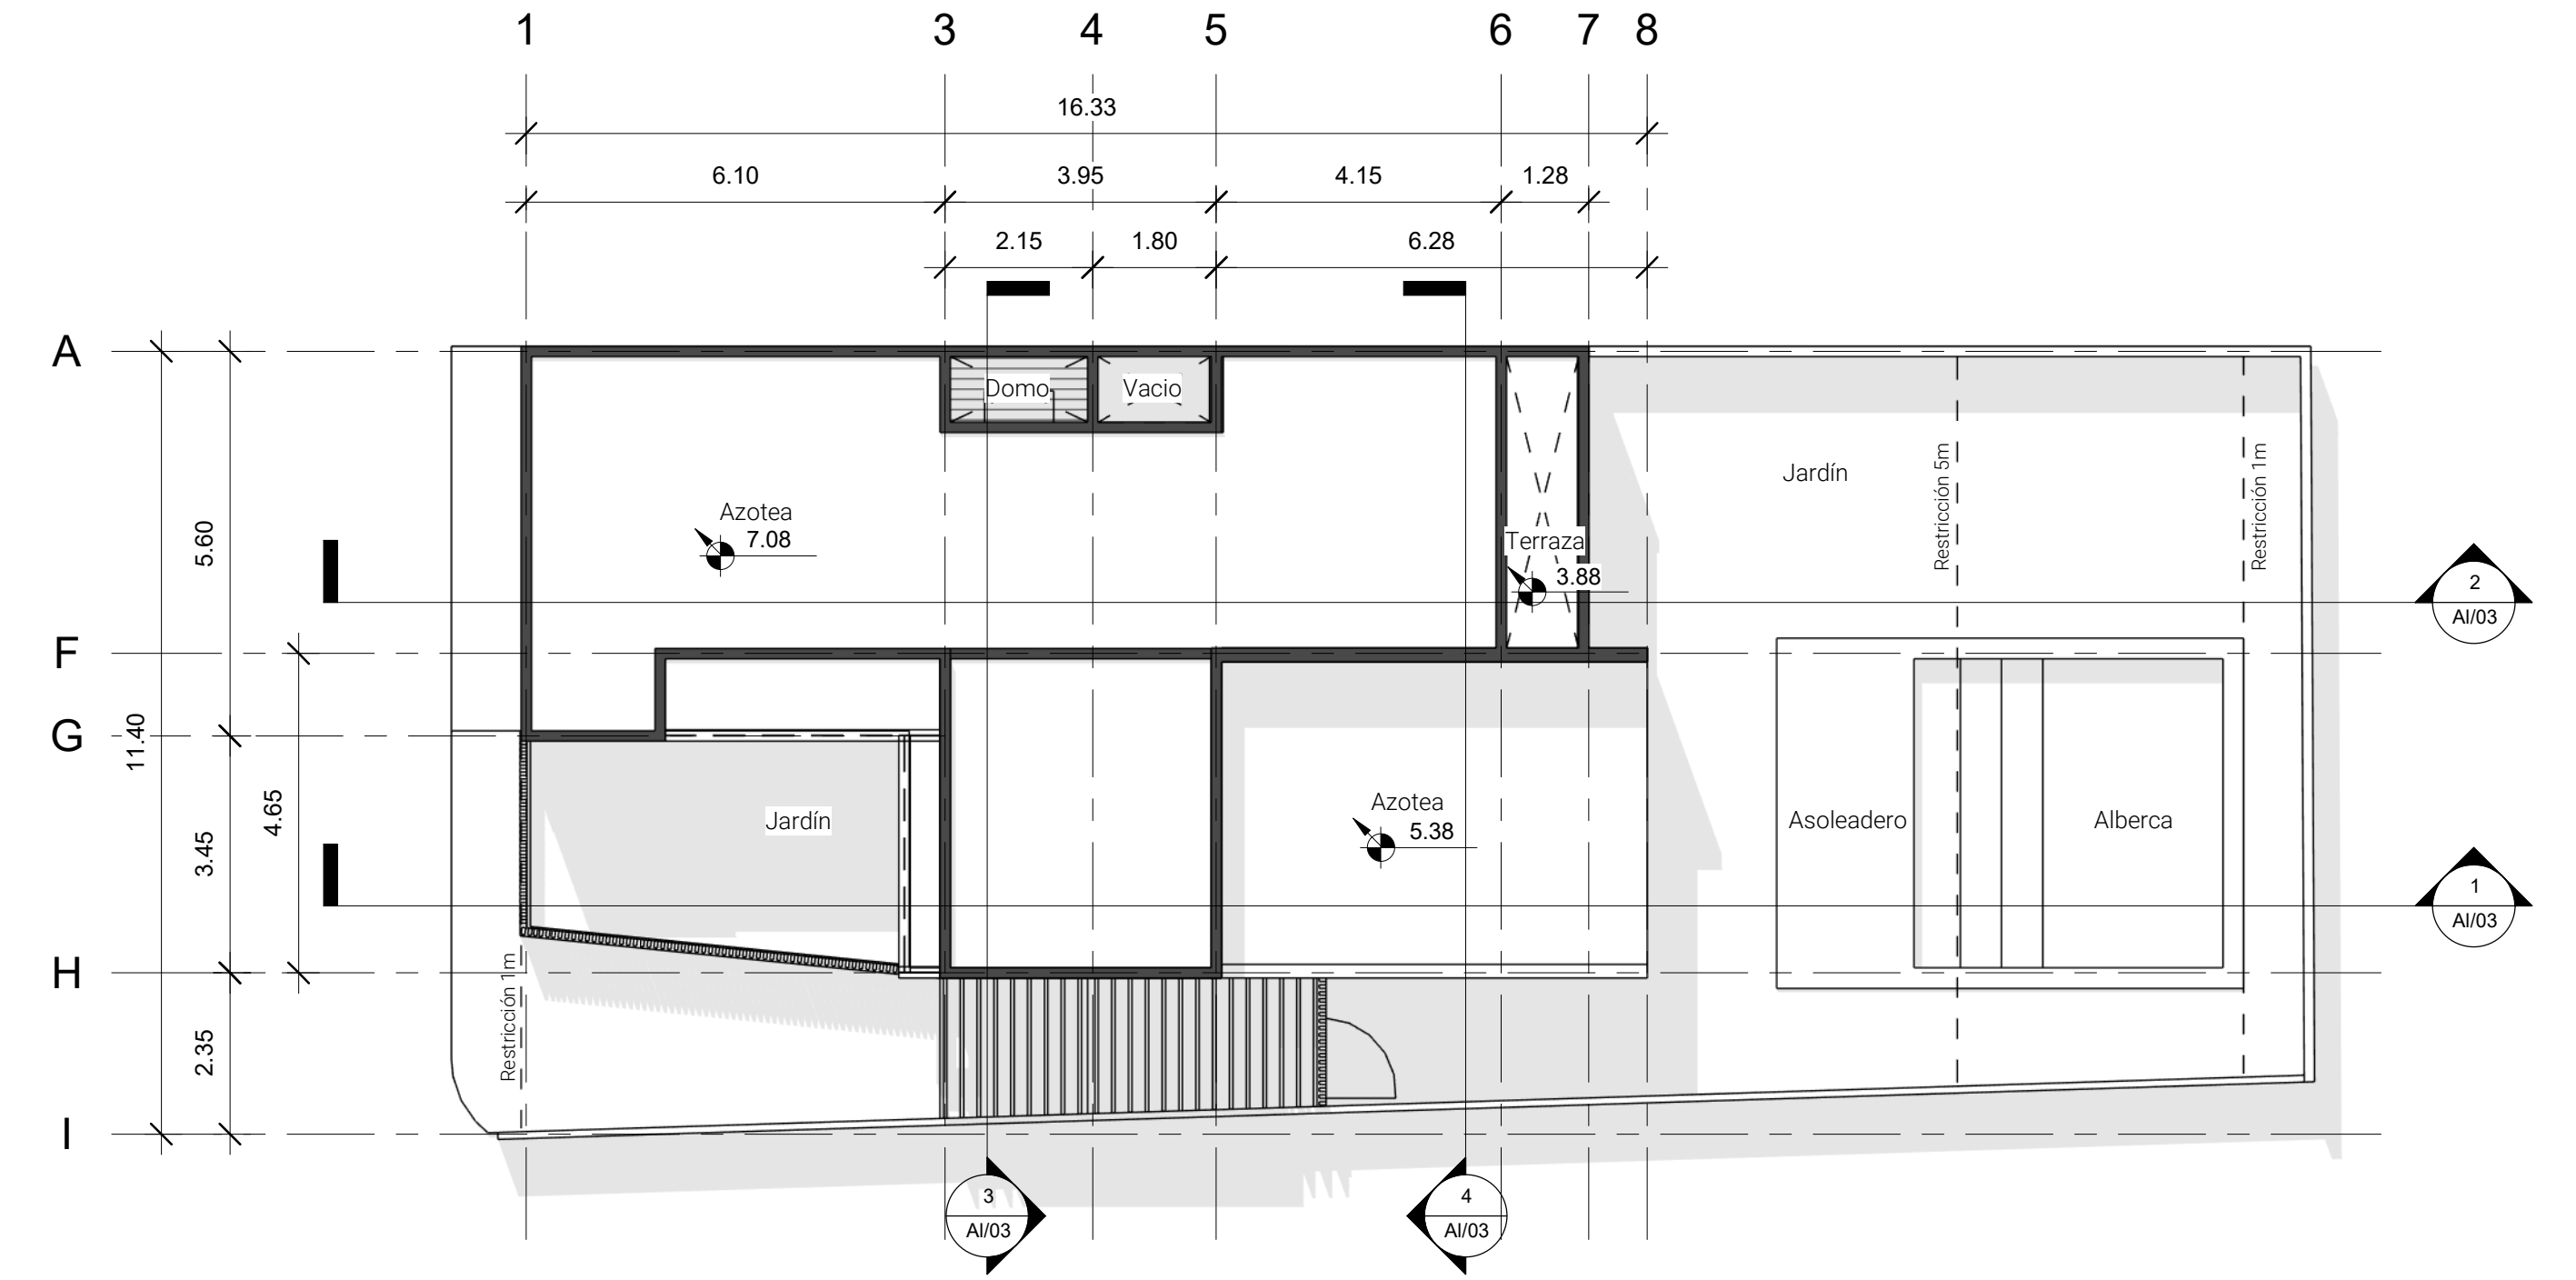


3 Planta de Conjunto


1:100

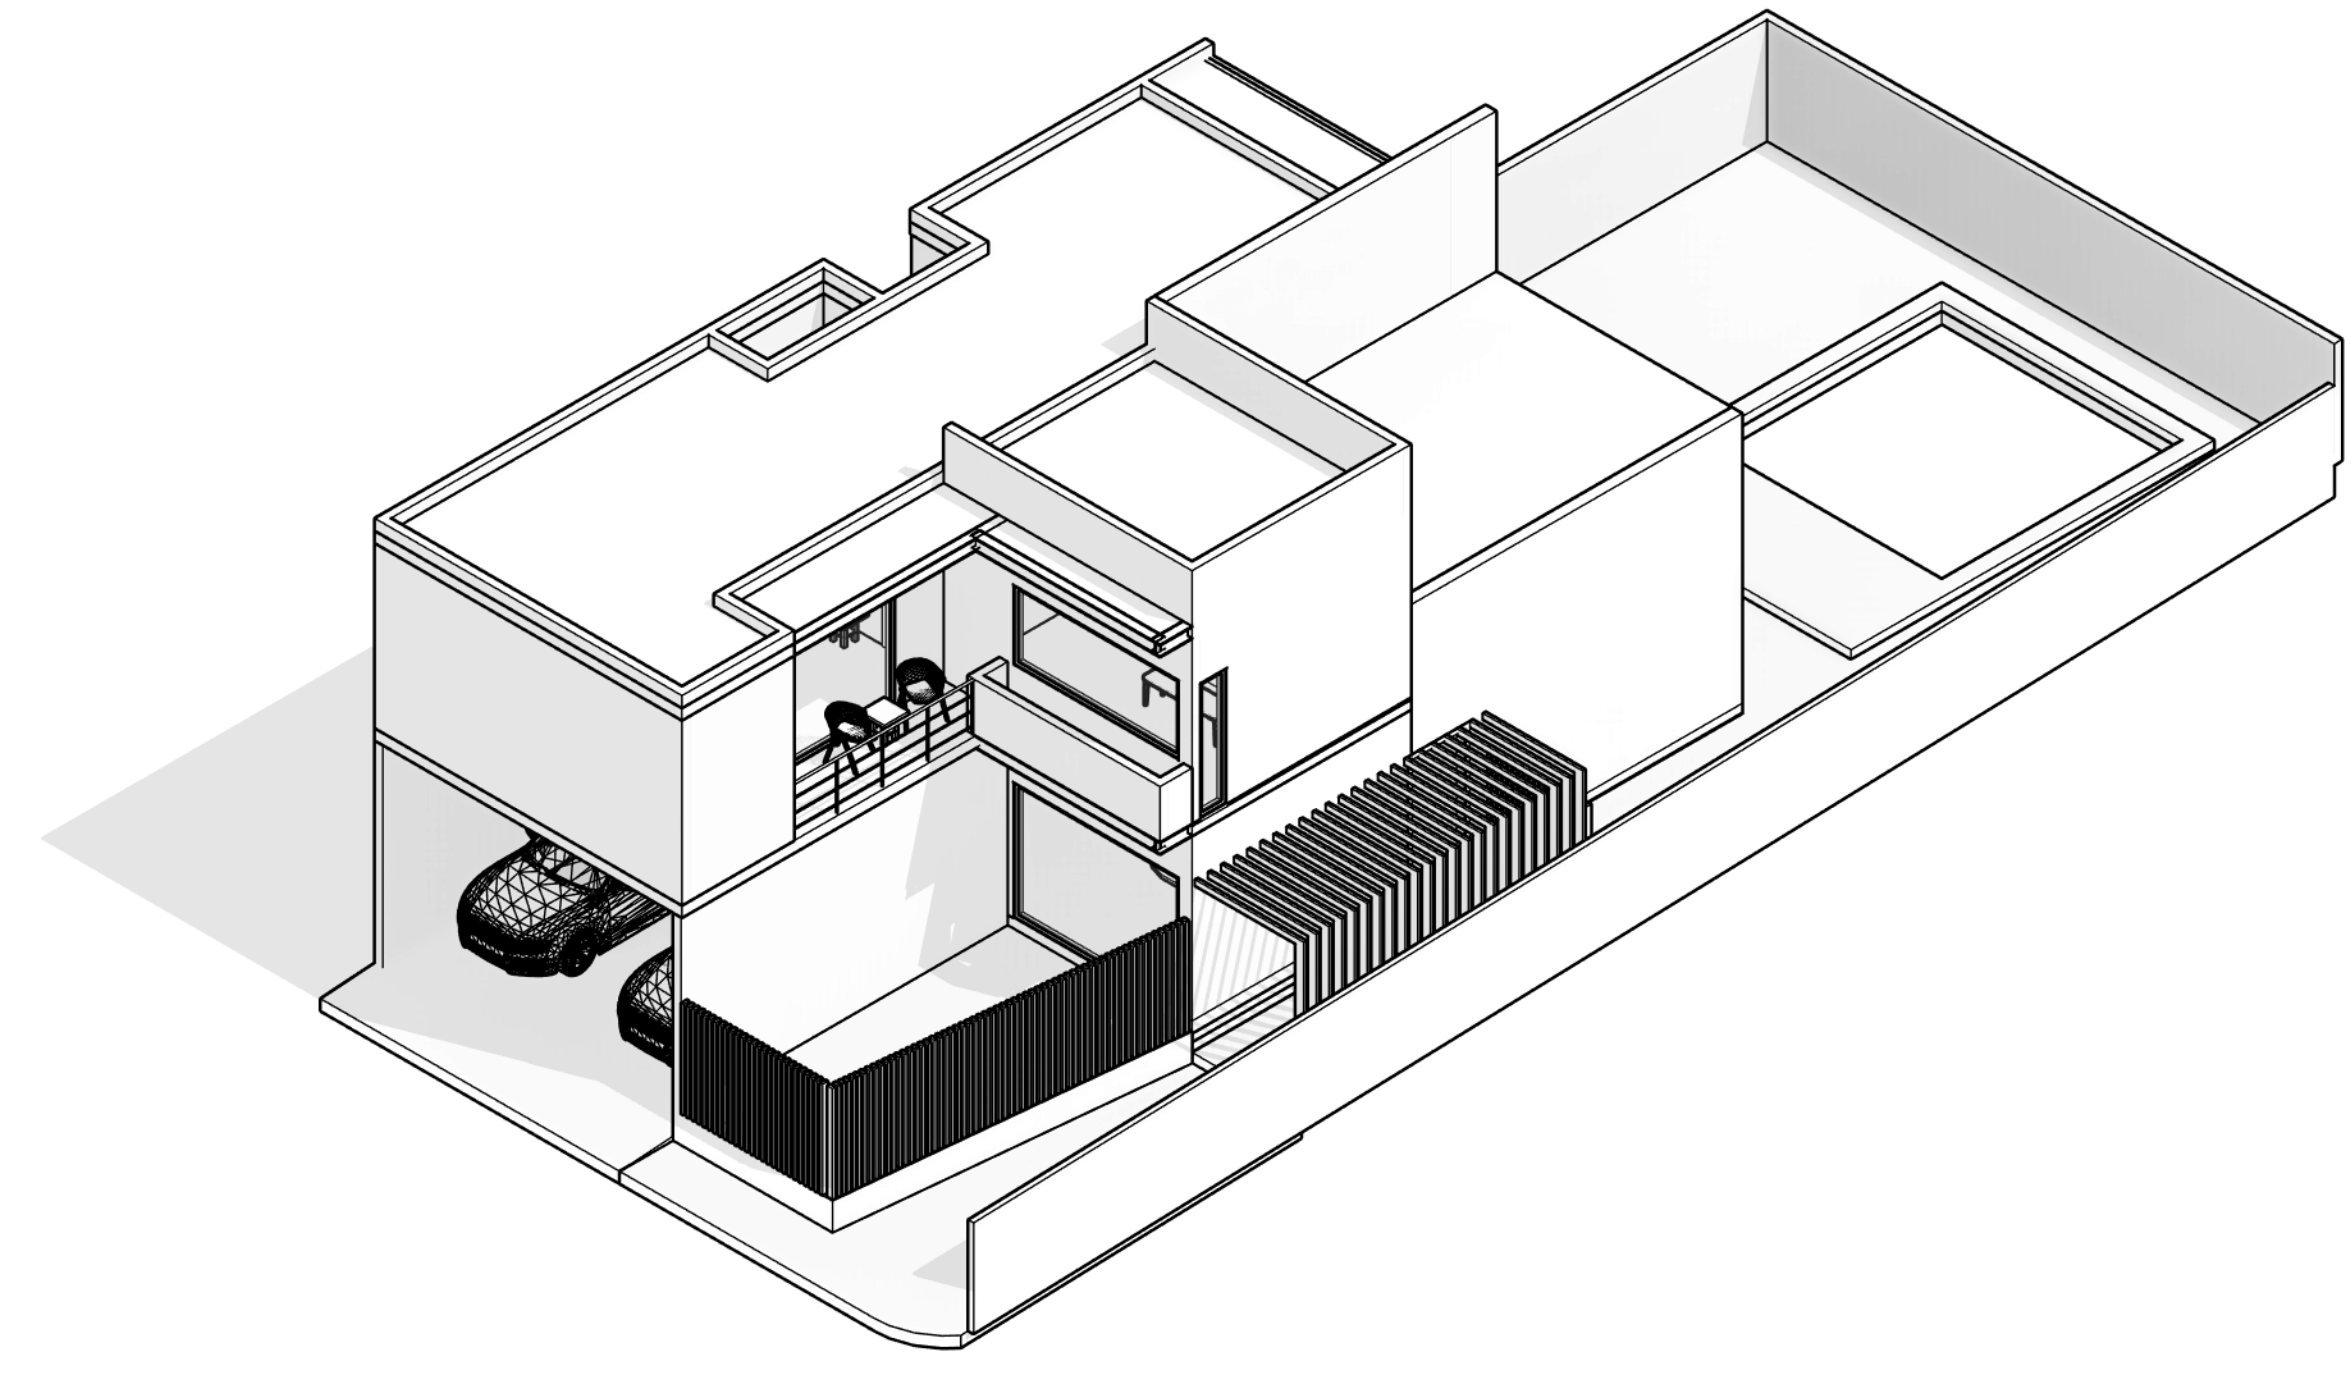


4 Perspectiva 1

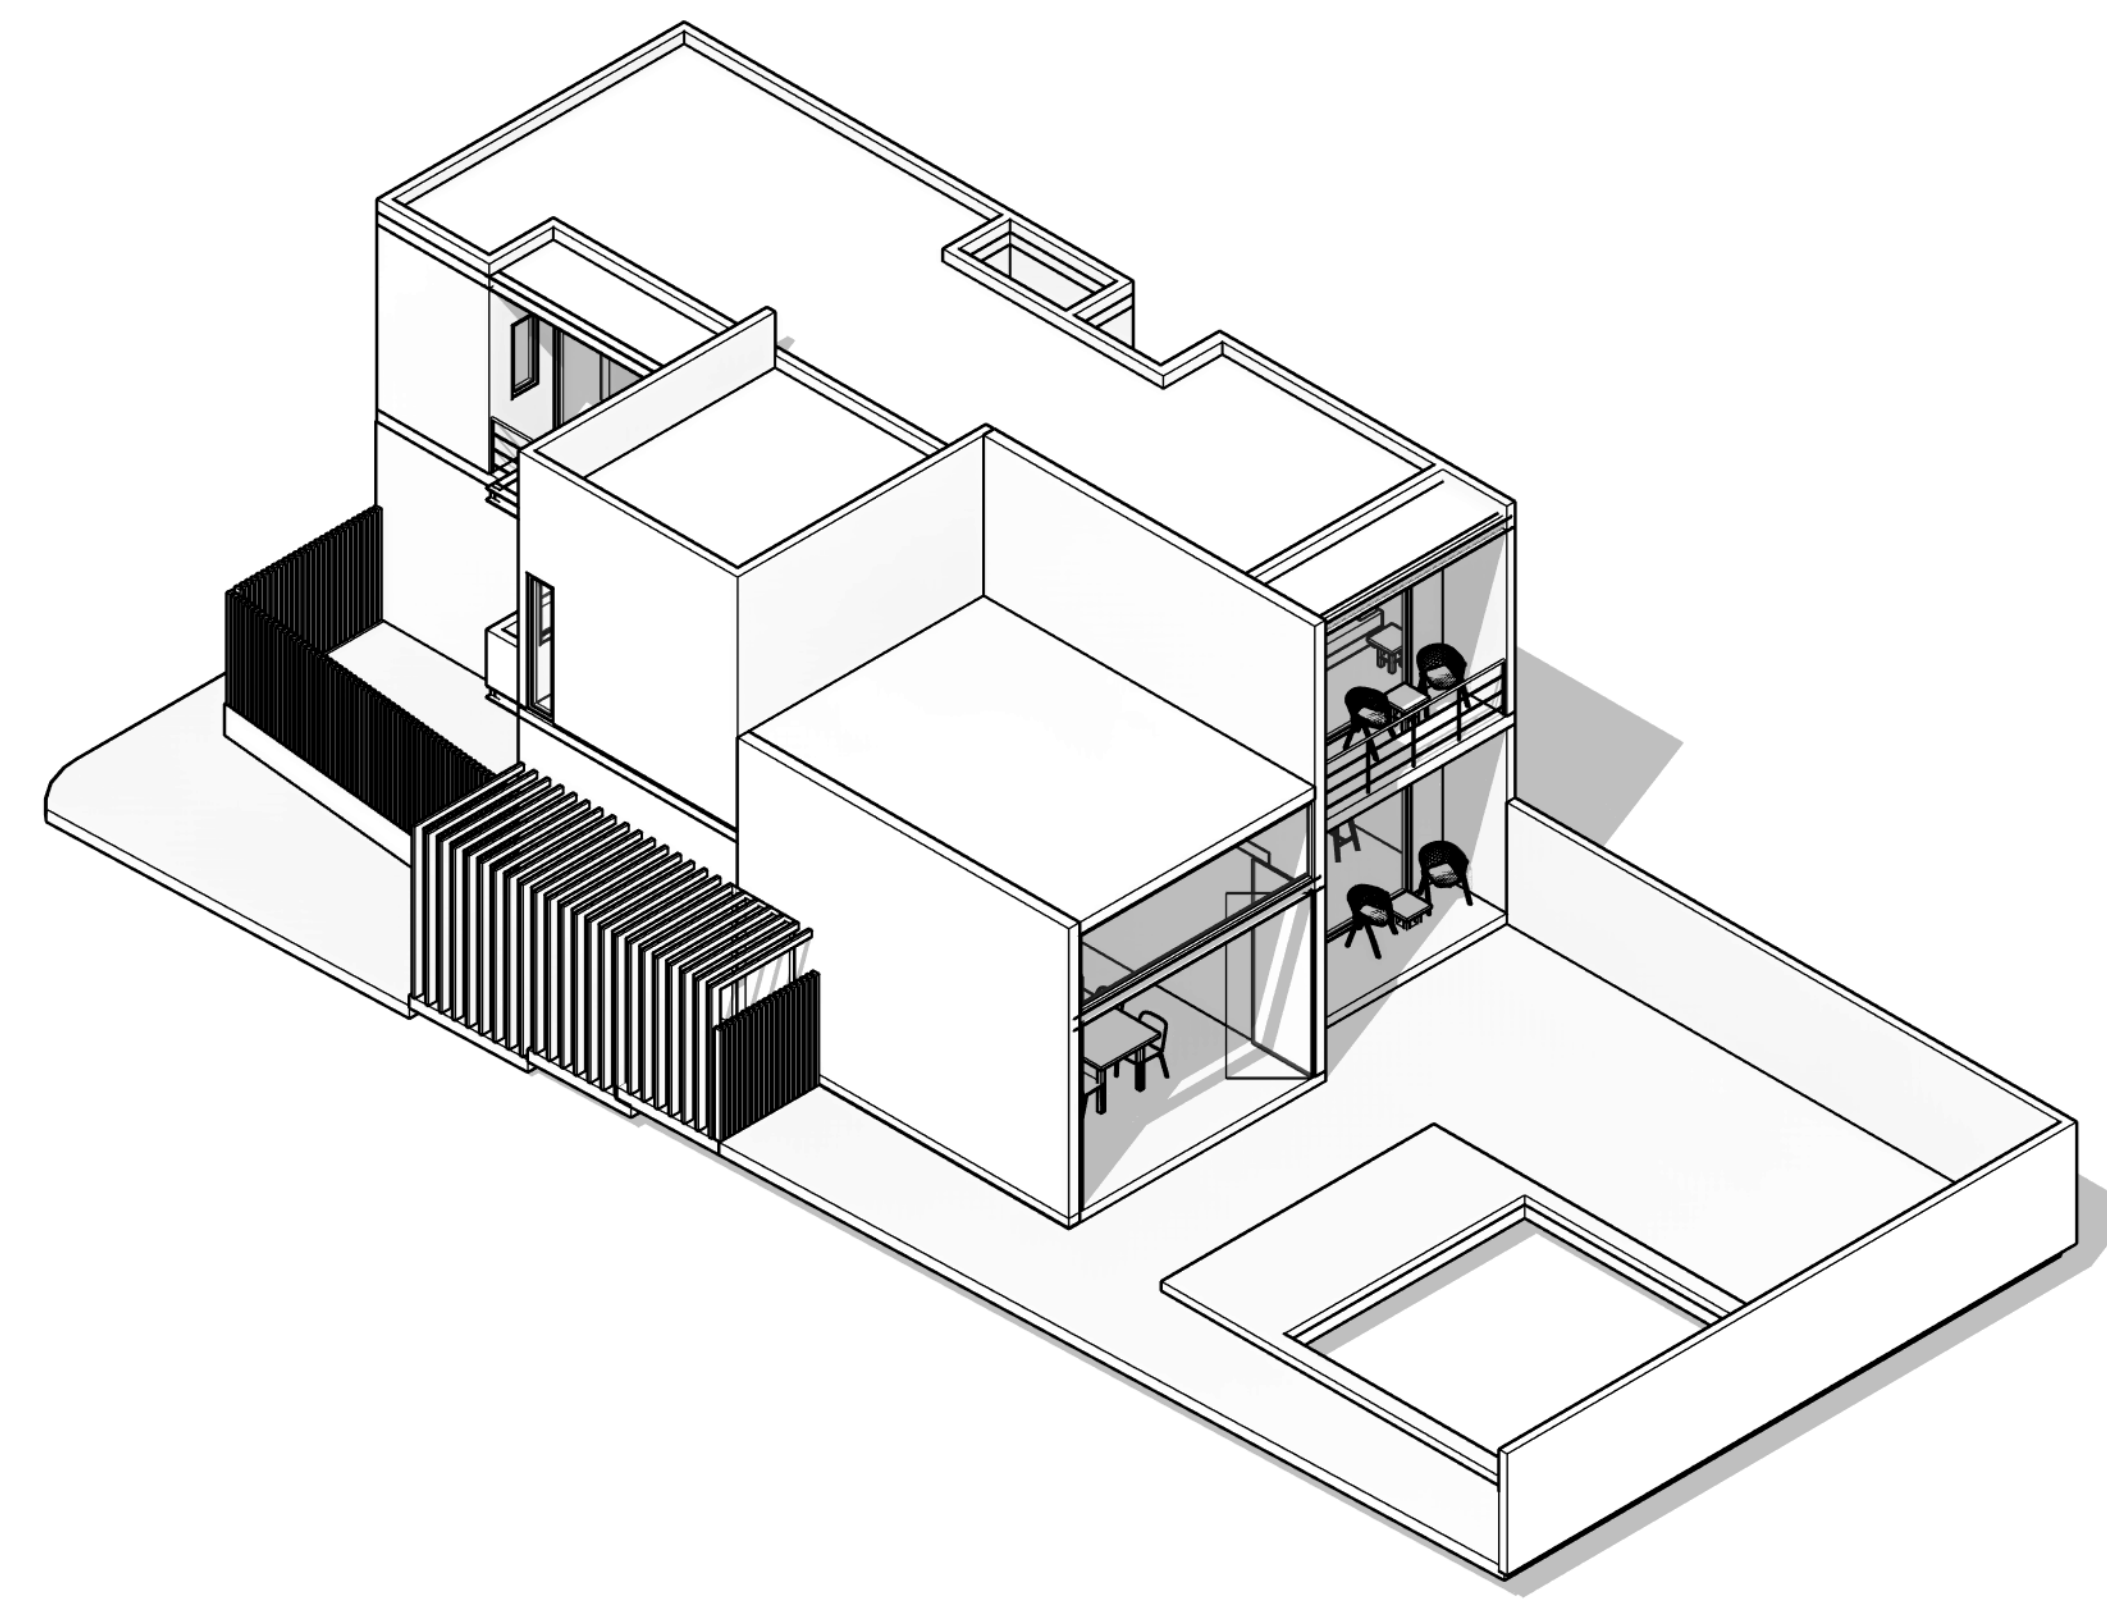

5 Perspectiva 2

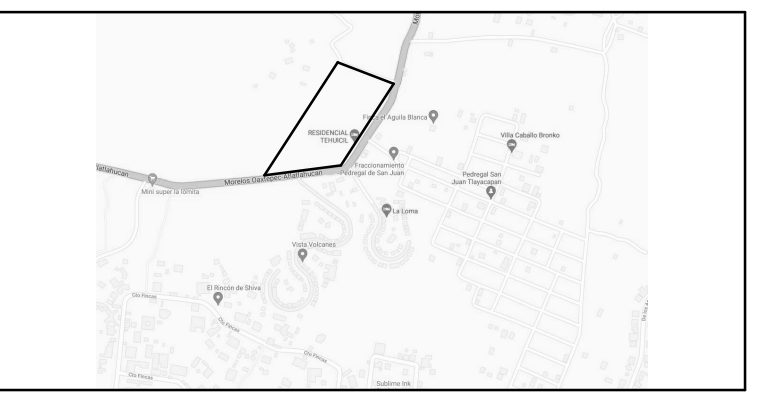


Croquis de Localización:

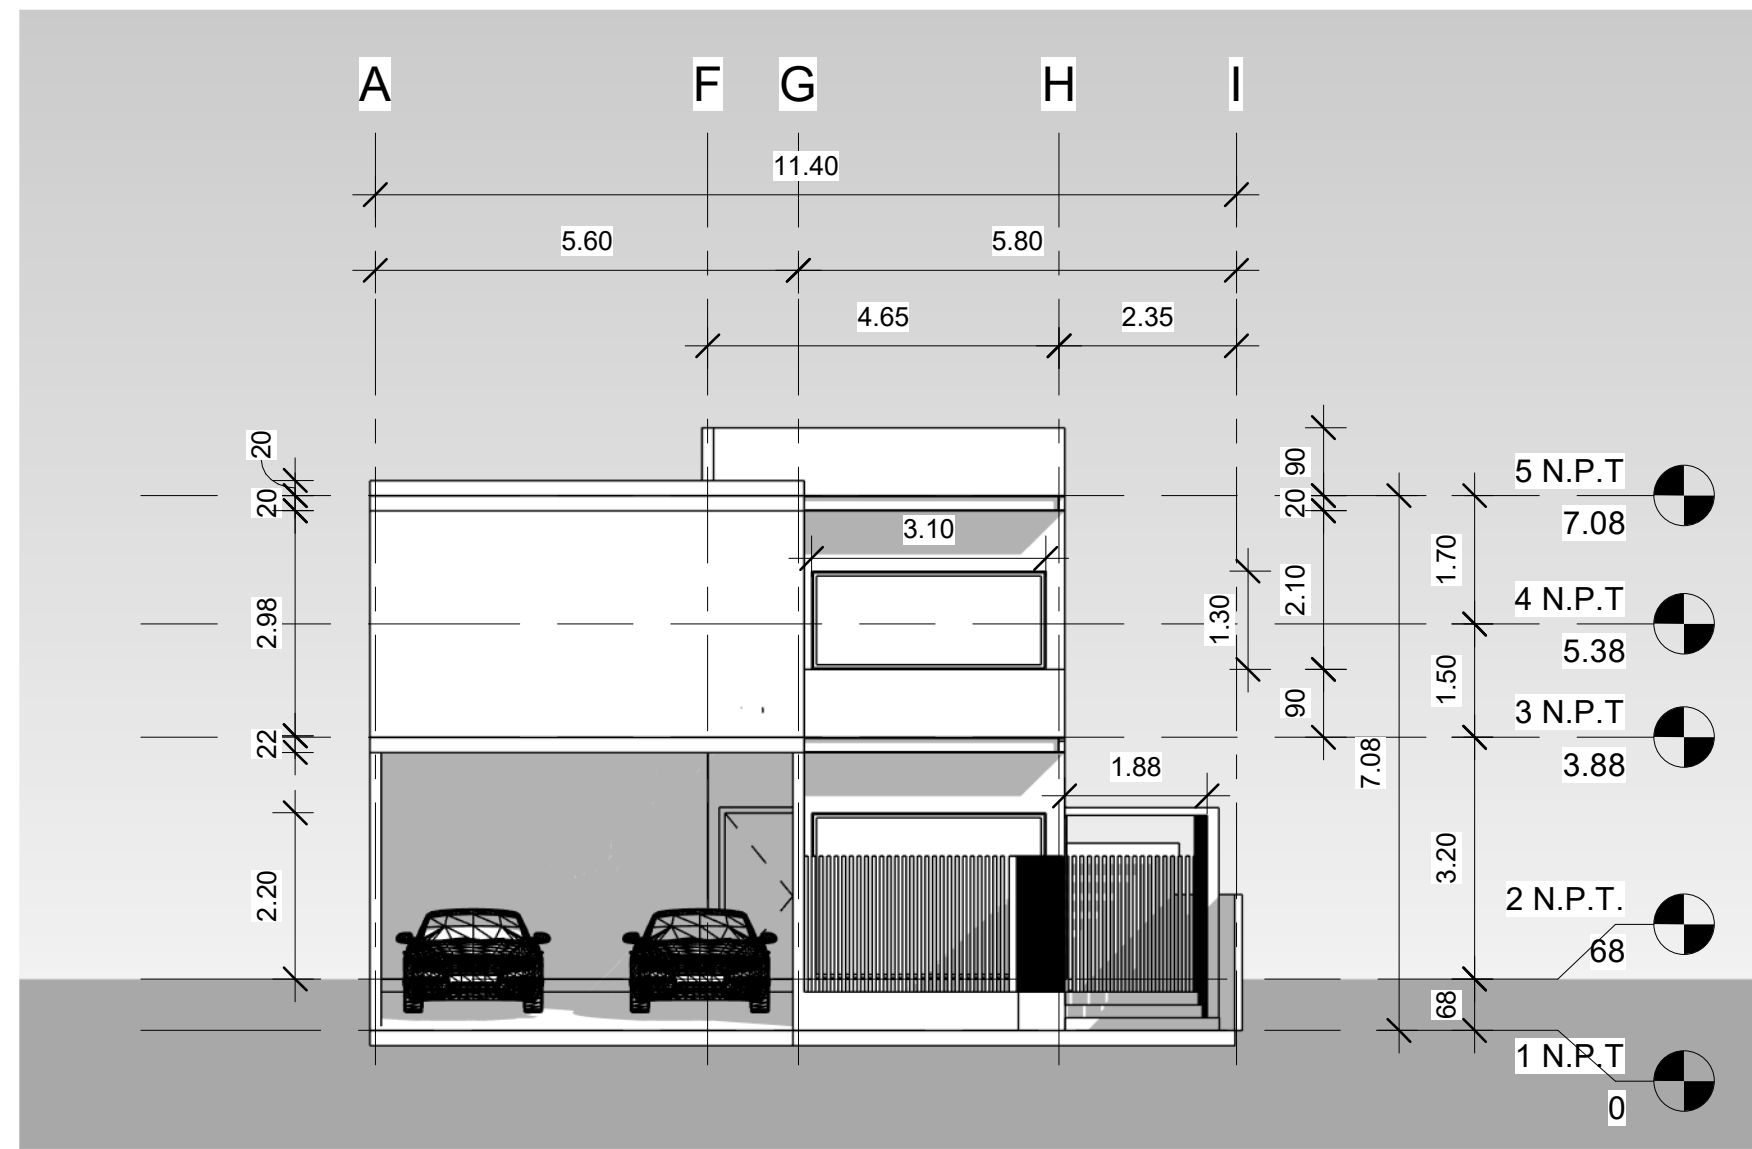


6 Fachada Sur

1:100

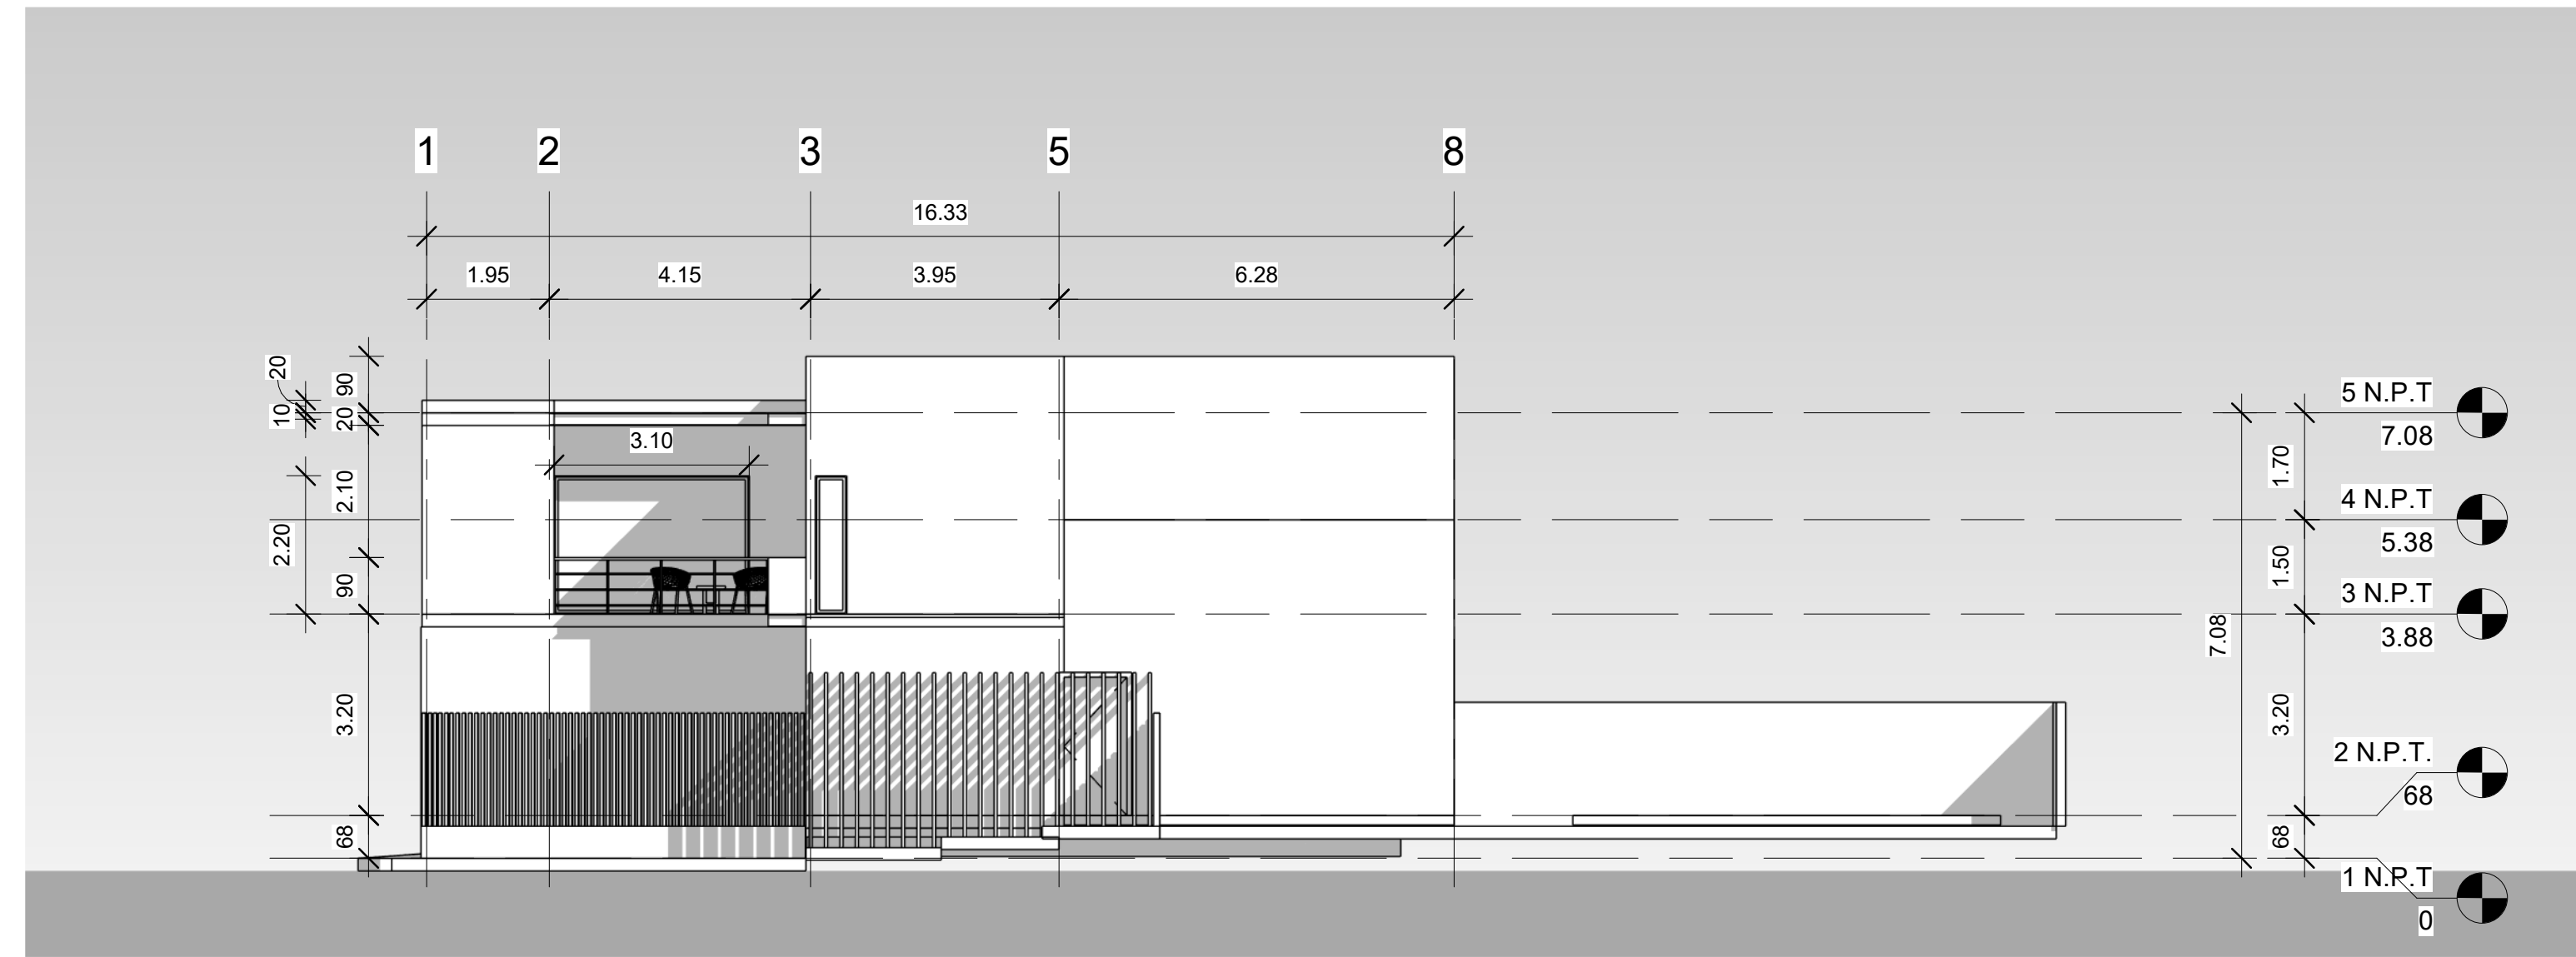


7 Fachada Este

1:100

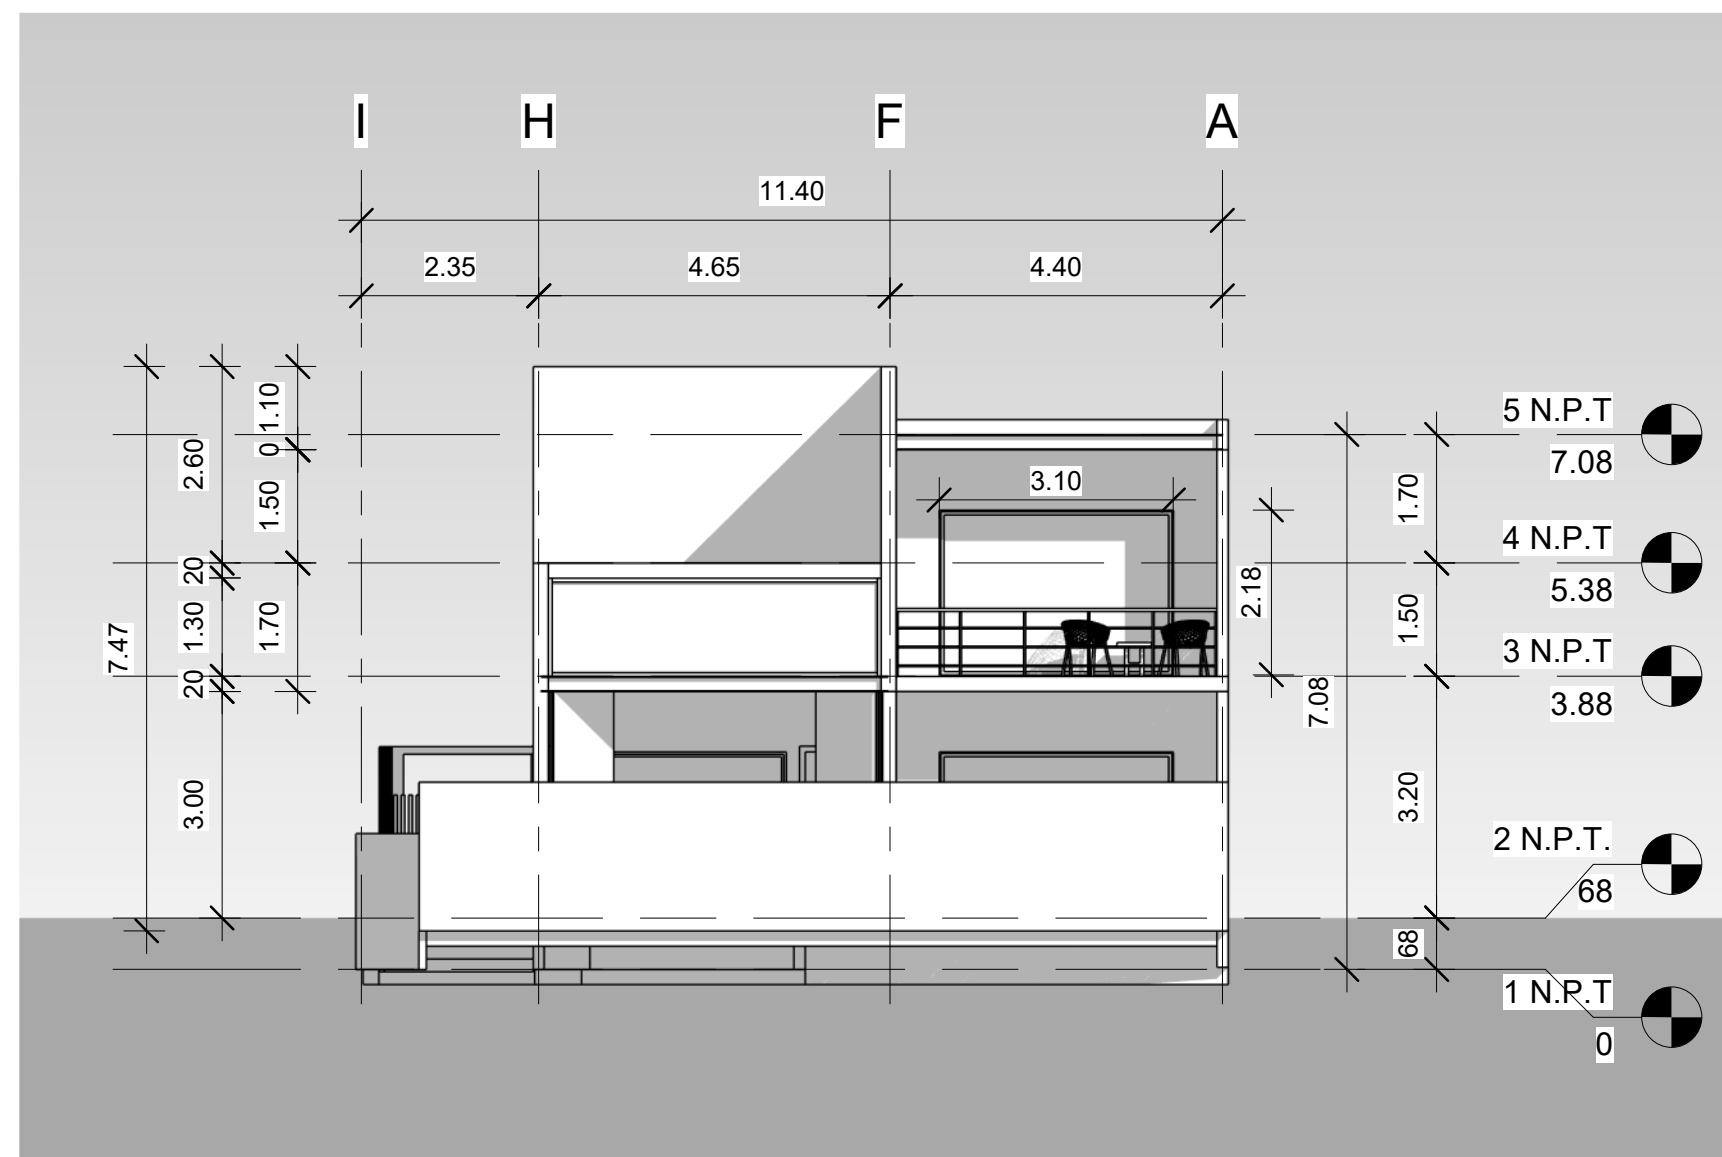

8 Fachada Norte

1:100

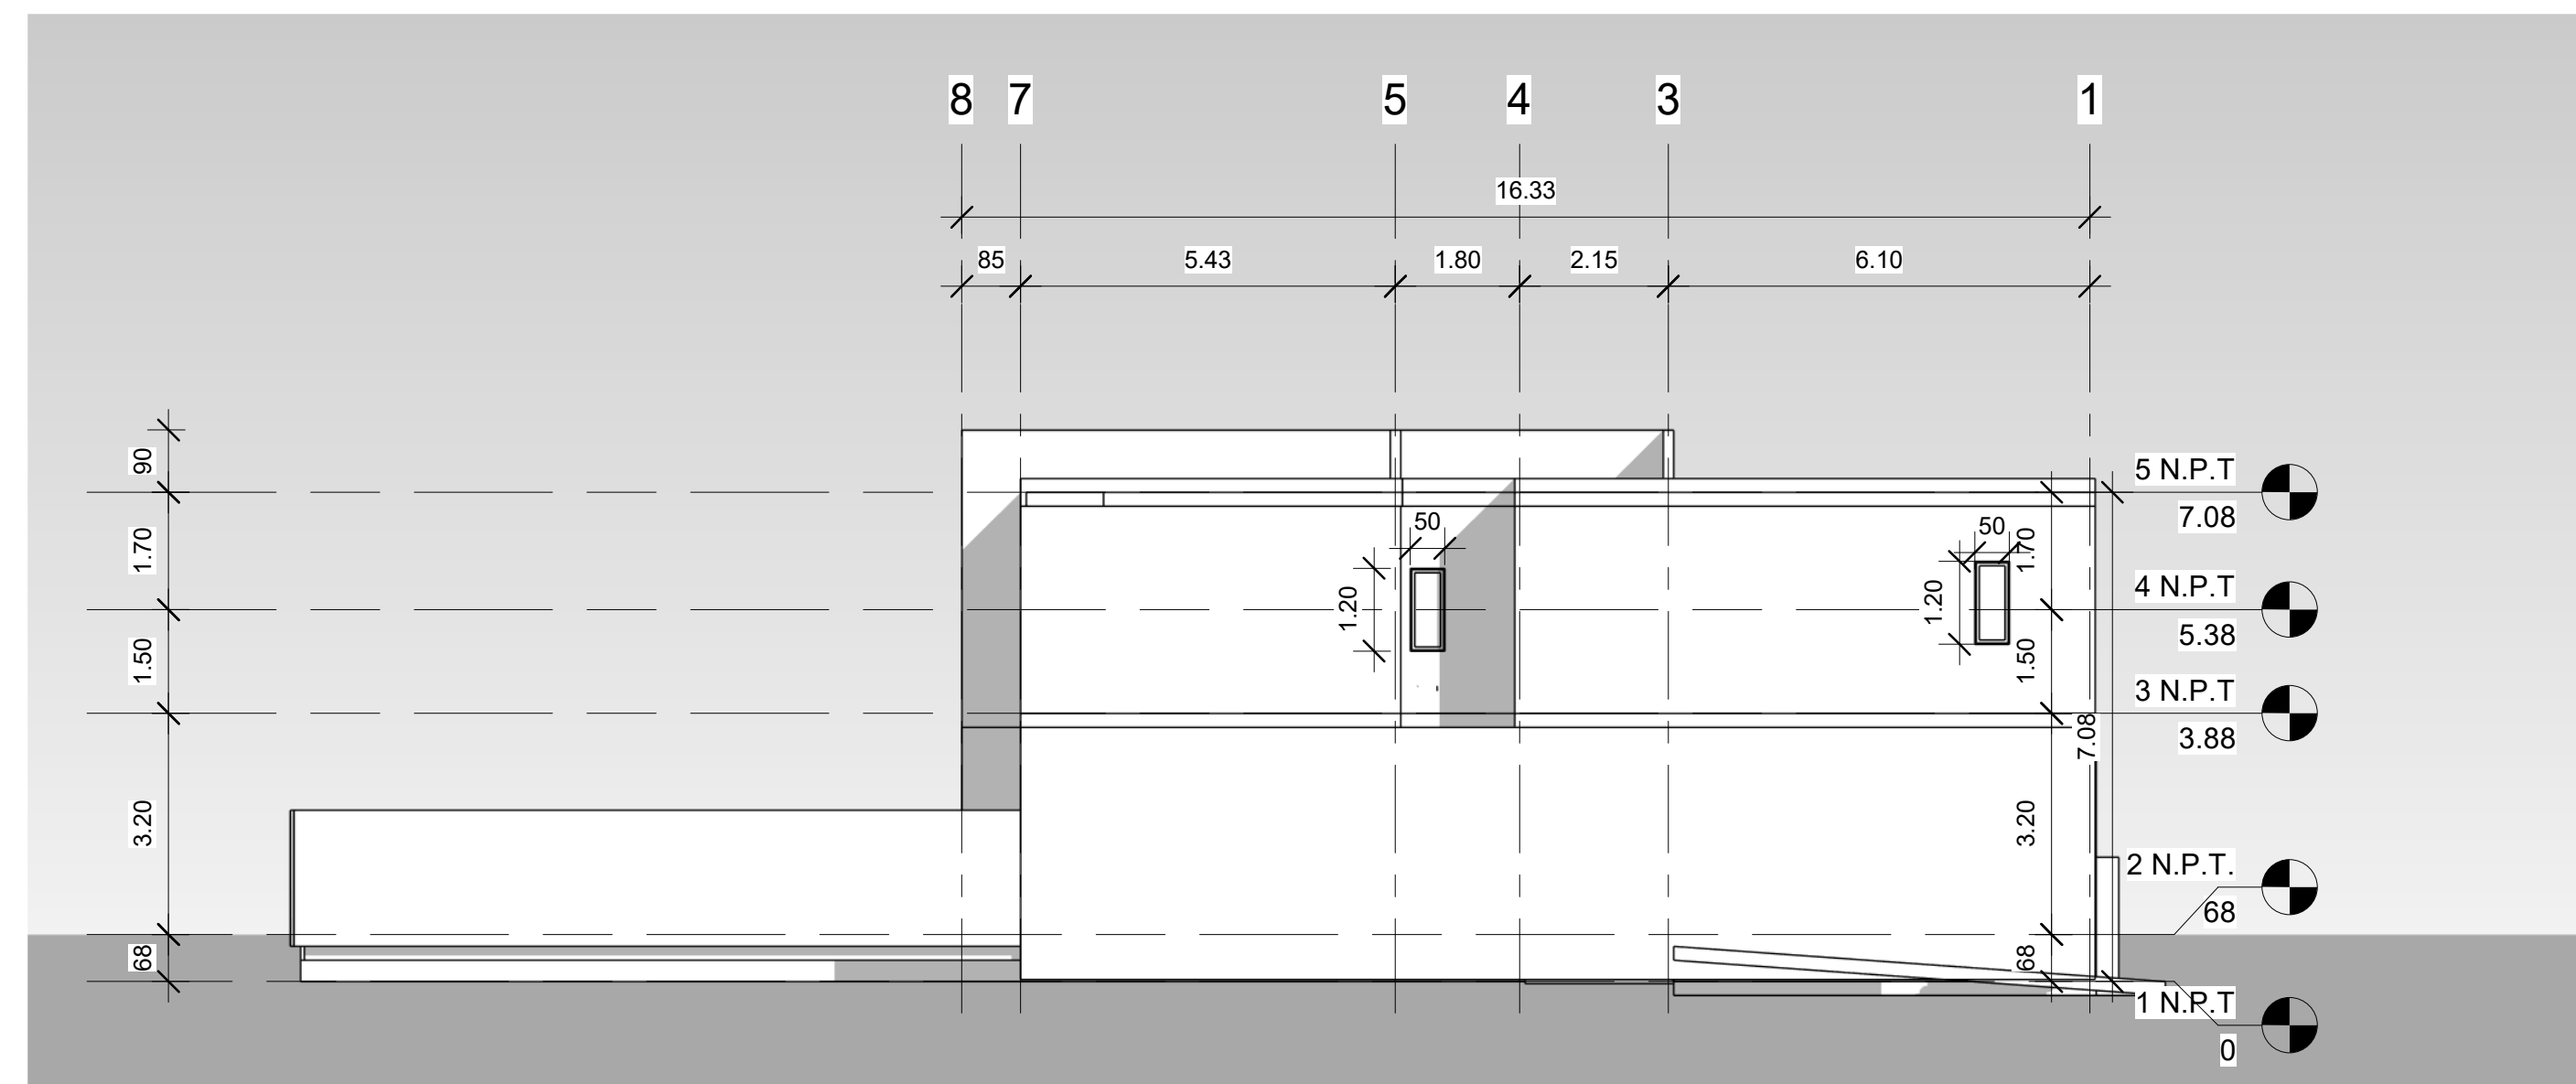

9 Fachada Oeste

1:100

Cuadro de áreas

Concepto	Superficie
Áreas Habitables	
Comedor	22.00 m ²
Estancia	19.00 m ²
Cocina	17.00 m ²
1/2 Baño Estancia	3.00 m ²
Patio Serv.	3.00 m ²
Recamara Principal	23.00 m ²
Vestidor y Baño Recamara Principal	12.00 m ²
Recamara 2	20.00 m ²
Baño	4.00 m ²
Recamara 3	19.00 m ²
Terraza, Escalera y Circulación	41.00 m ²
Estacionamiento	35.00 m ²
Áreas Exteriores	
Alberca	35.00 m ²
Jardín	100.00 m ²
Área Planta Baja	
	88.00 m ²
Área Planta Alta	
	90.00 m ²
Área Total	178.00 m ²
Área Terreno	297.52 m ²

Revisiones:

Fecha	Comentarios
18.05.21	Cambiar materialidad en...

Ar /02

Ubicación:
Carretera Oaxtepec-Atlatlahucan. Colonia San Juan Texcalpan, CP 62573, Atlatlahucan, Morelos.

Proyecto:
Tehuicil
Casa Tehuicil / Lt 11

Cliente:
6 BANDERAS S.A de C.V.


Diseño:
Arq. Edgar Rodrigo Espitia Miñon

Plano Fachadas

Fecha 04/11/2021

Esc: 1:100 **Cotas** Metros



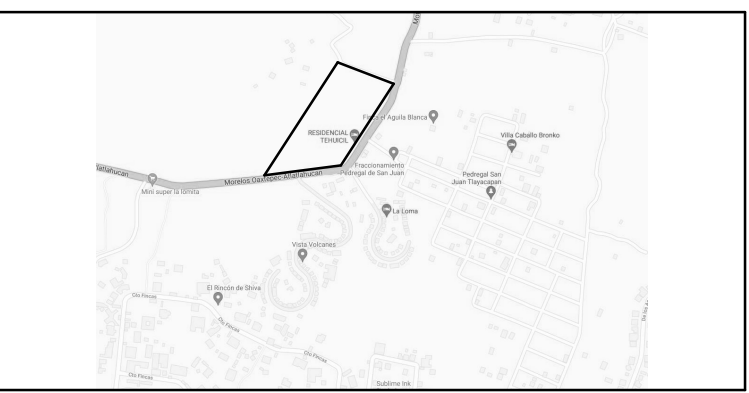


Croquis de Localización:

Cuadro de áreas

Concepto	Superficie
Áreas Habitables	
Comedor	22.00 m ²
Estancia	19.00 m ²
Cocina	17.00 m ²
1/2 Baño Estancia	3.00 m ²
Patio Serv.	3.00 m ²
Recamara Principal	23.00 m ²
Vestidor y Baño Recamara Principal	12.00 m ²
Recamara 2	20.00 m ²
Baño	4.00 m ²
Recamara 3	19.00 m ²
Terraza, Escalera y Circulación	41.00 m ²
Estacionamiento	35.00 m ²
Áreas Exteriores	
Alberca	35.00 m ²
Jardín	100.00 m ²
Área Planta Baja	
	88.00 m ²
Área Planta Alta	
	90.00 m ²
Área Total	178.00 m ²
Área Terreno	297.52 m ²


Revisiones:

Fecha	Comentarios
18.05.21	Cambiar materialidad en...

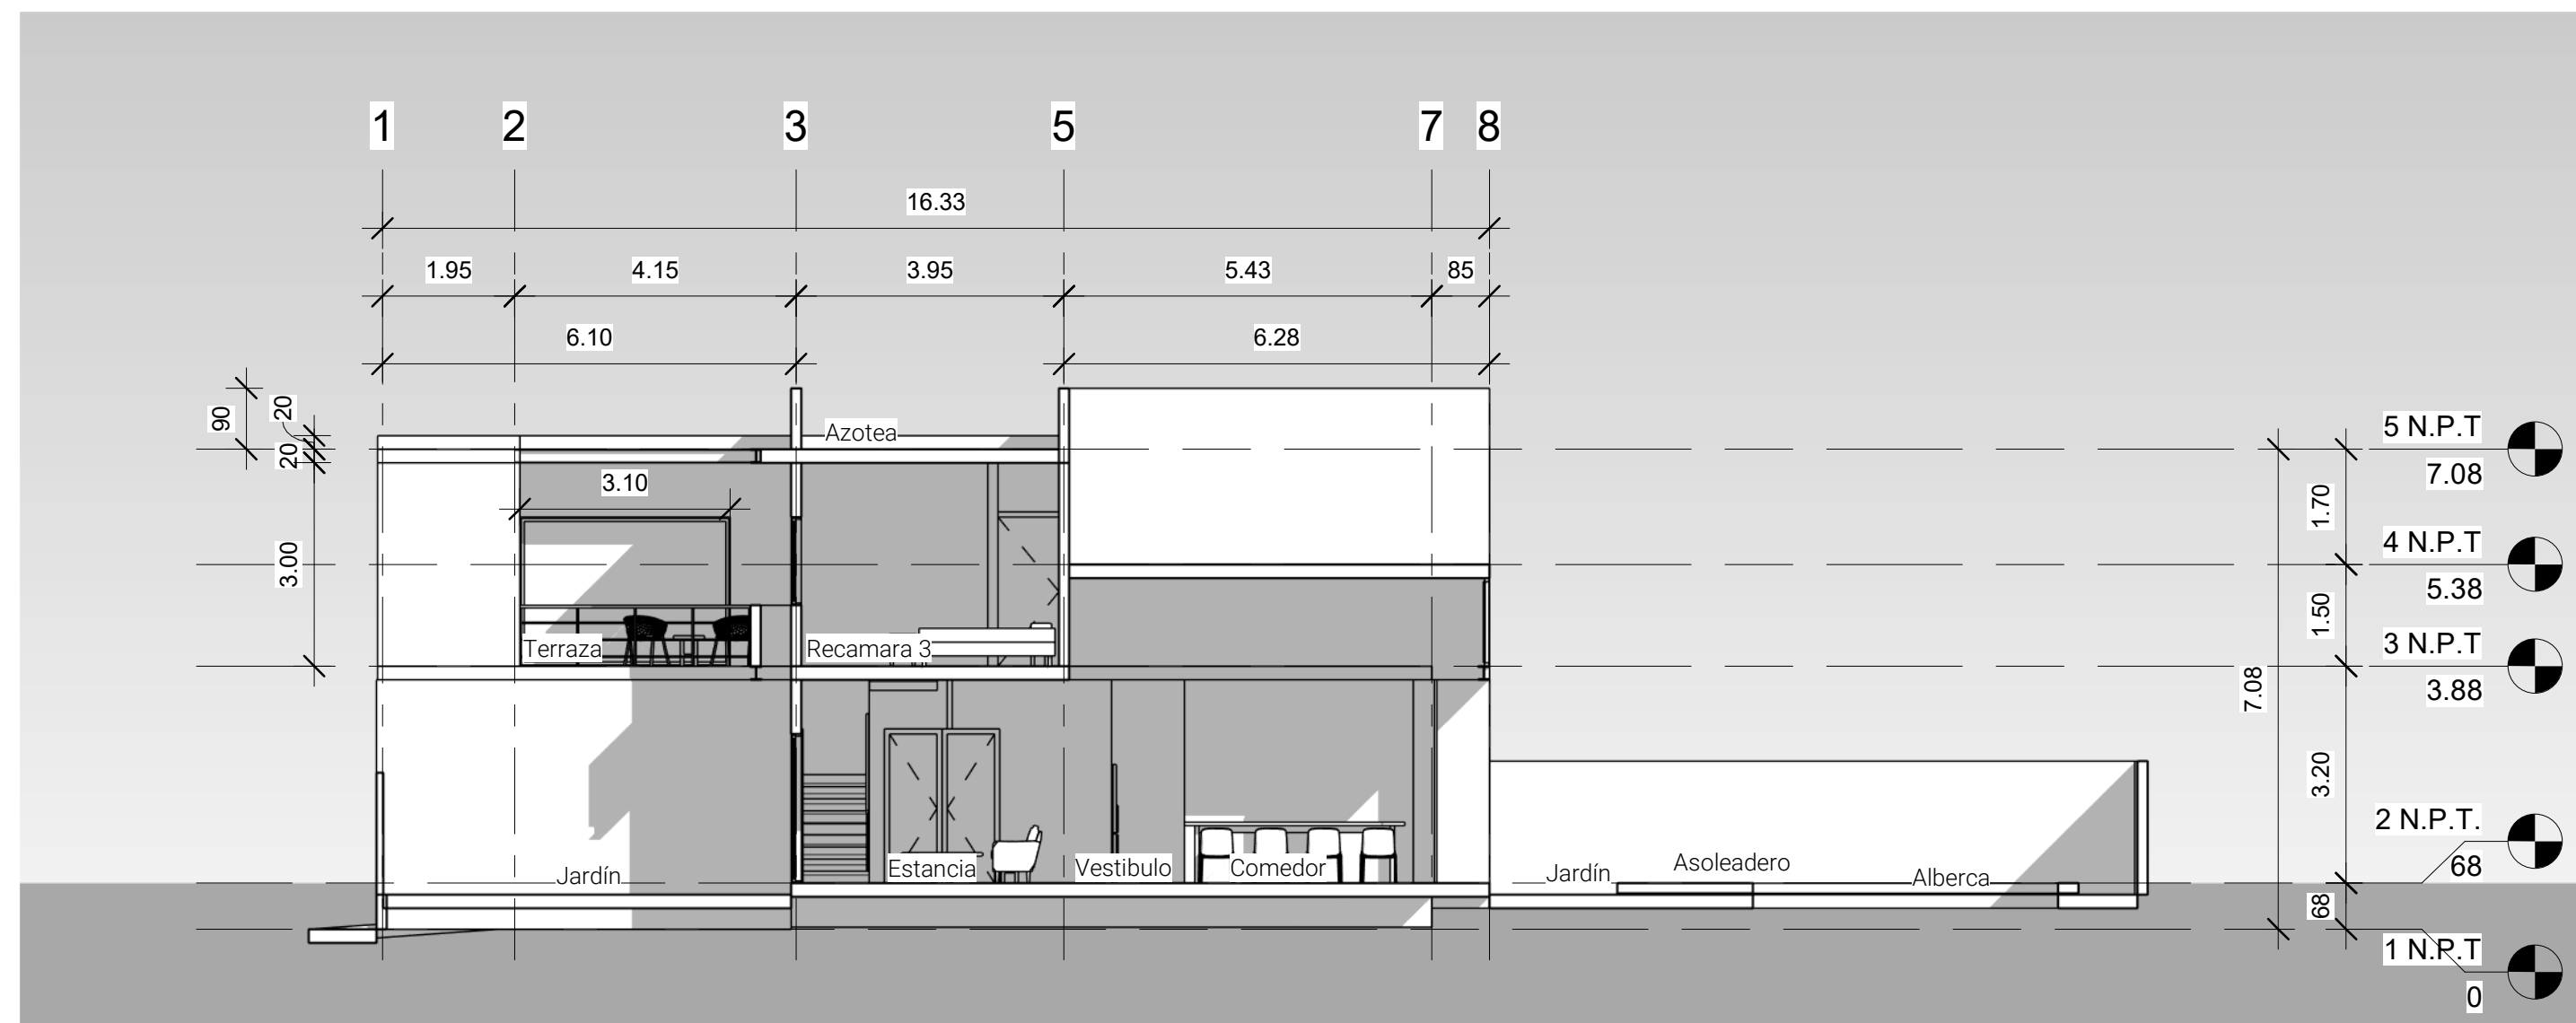


1 Sección 1

1:100

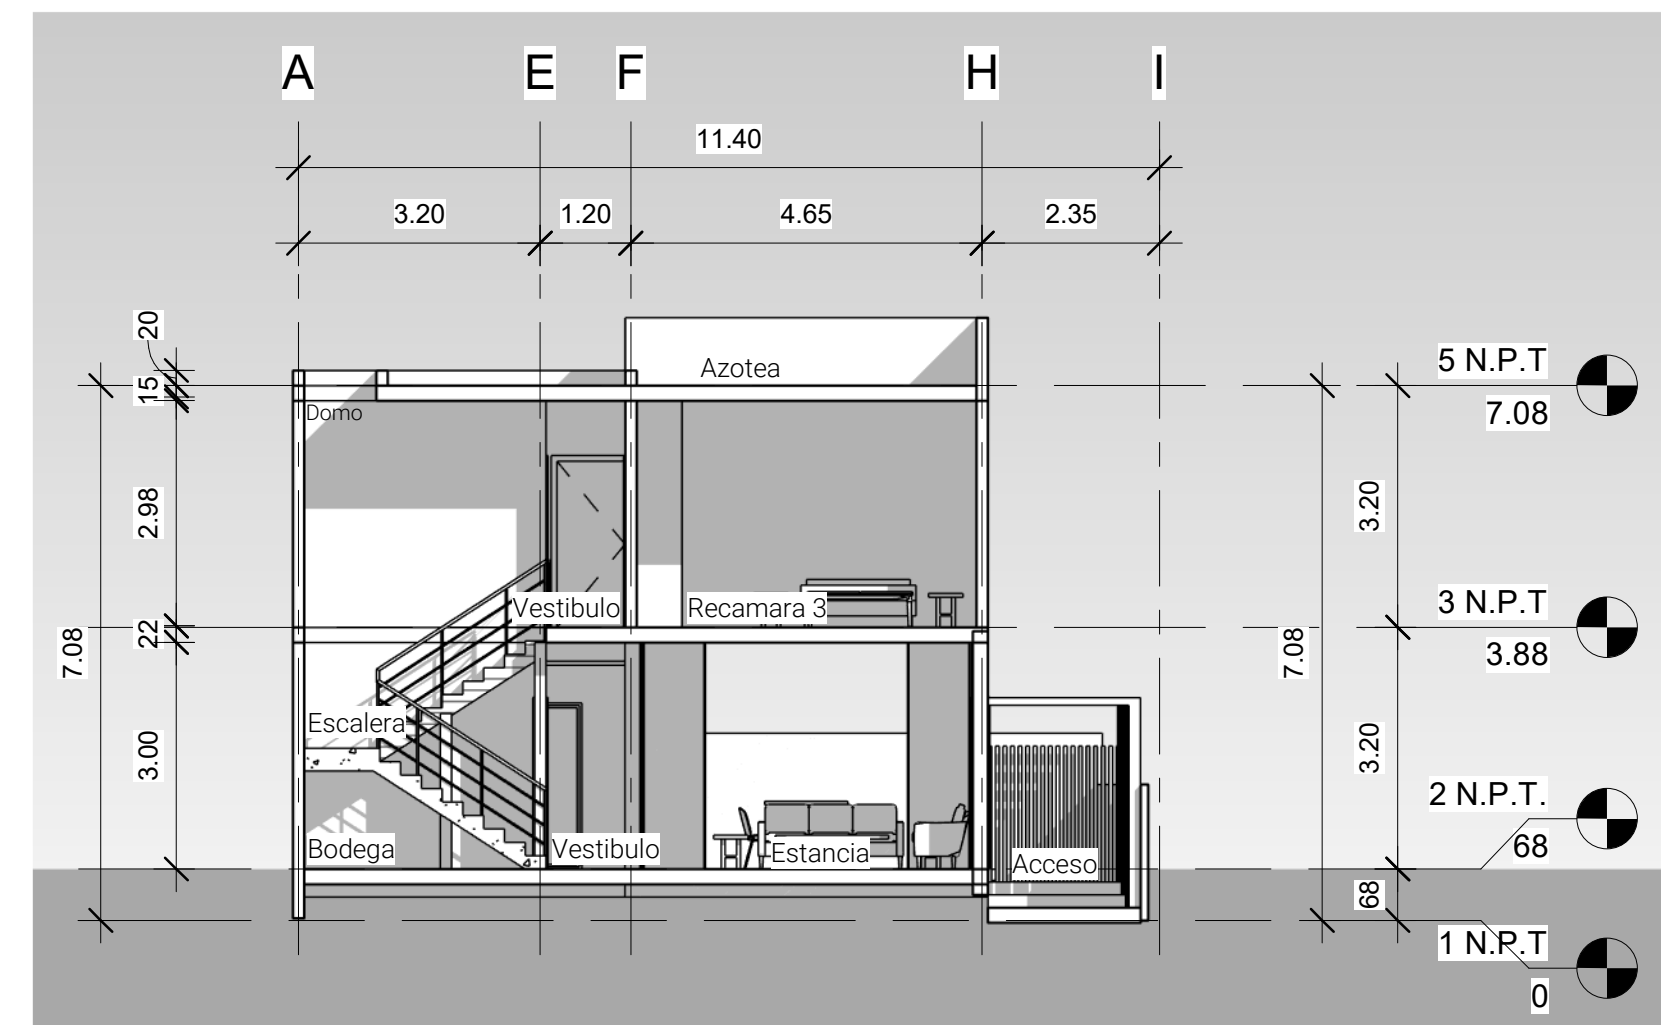


3 Sección 3

1:100

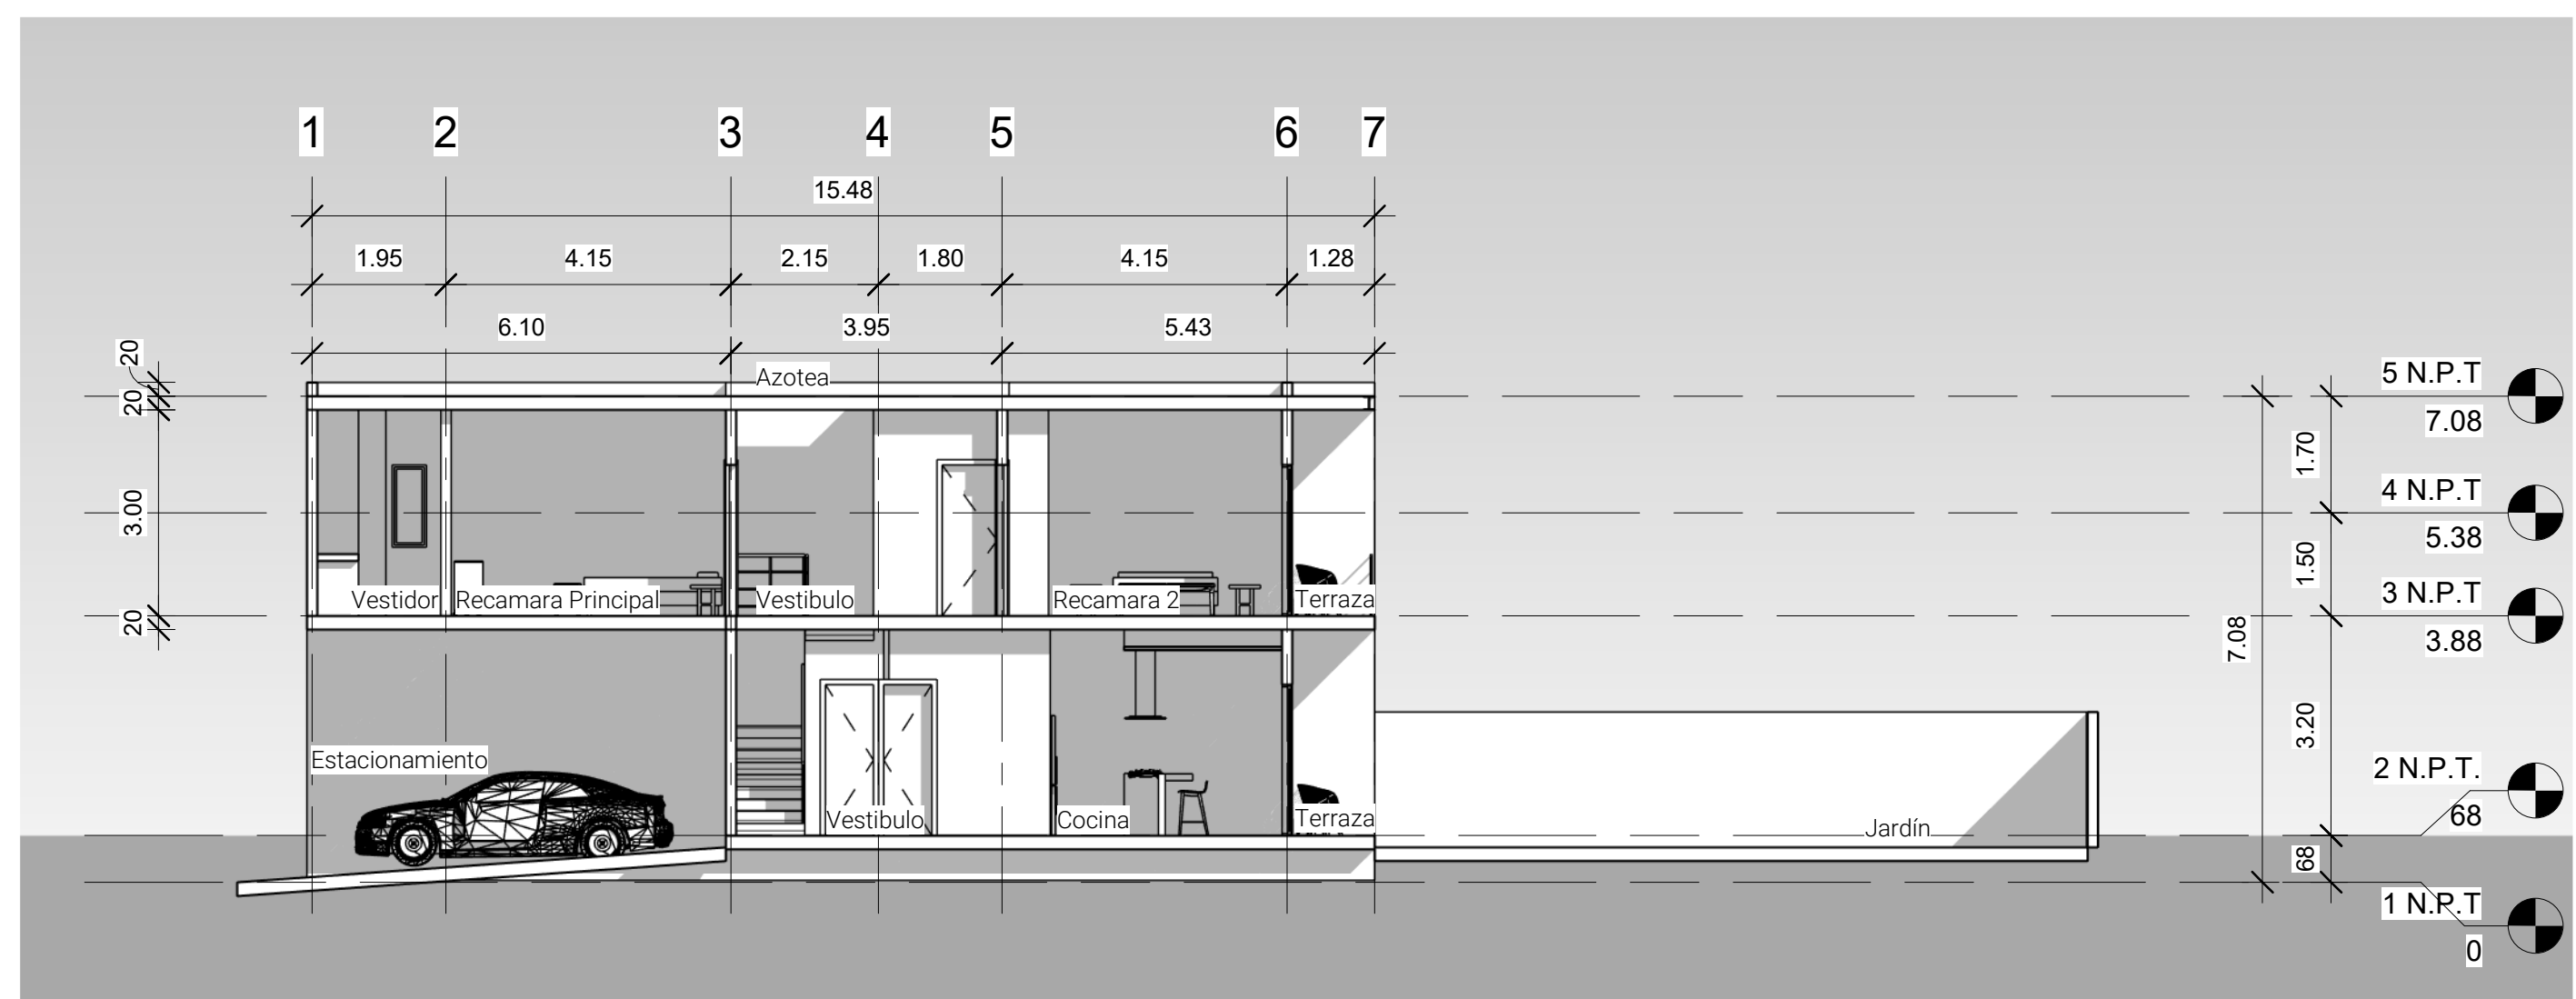

2 Sección 2

1:100

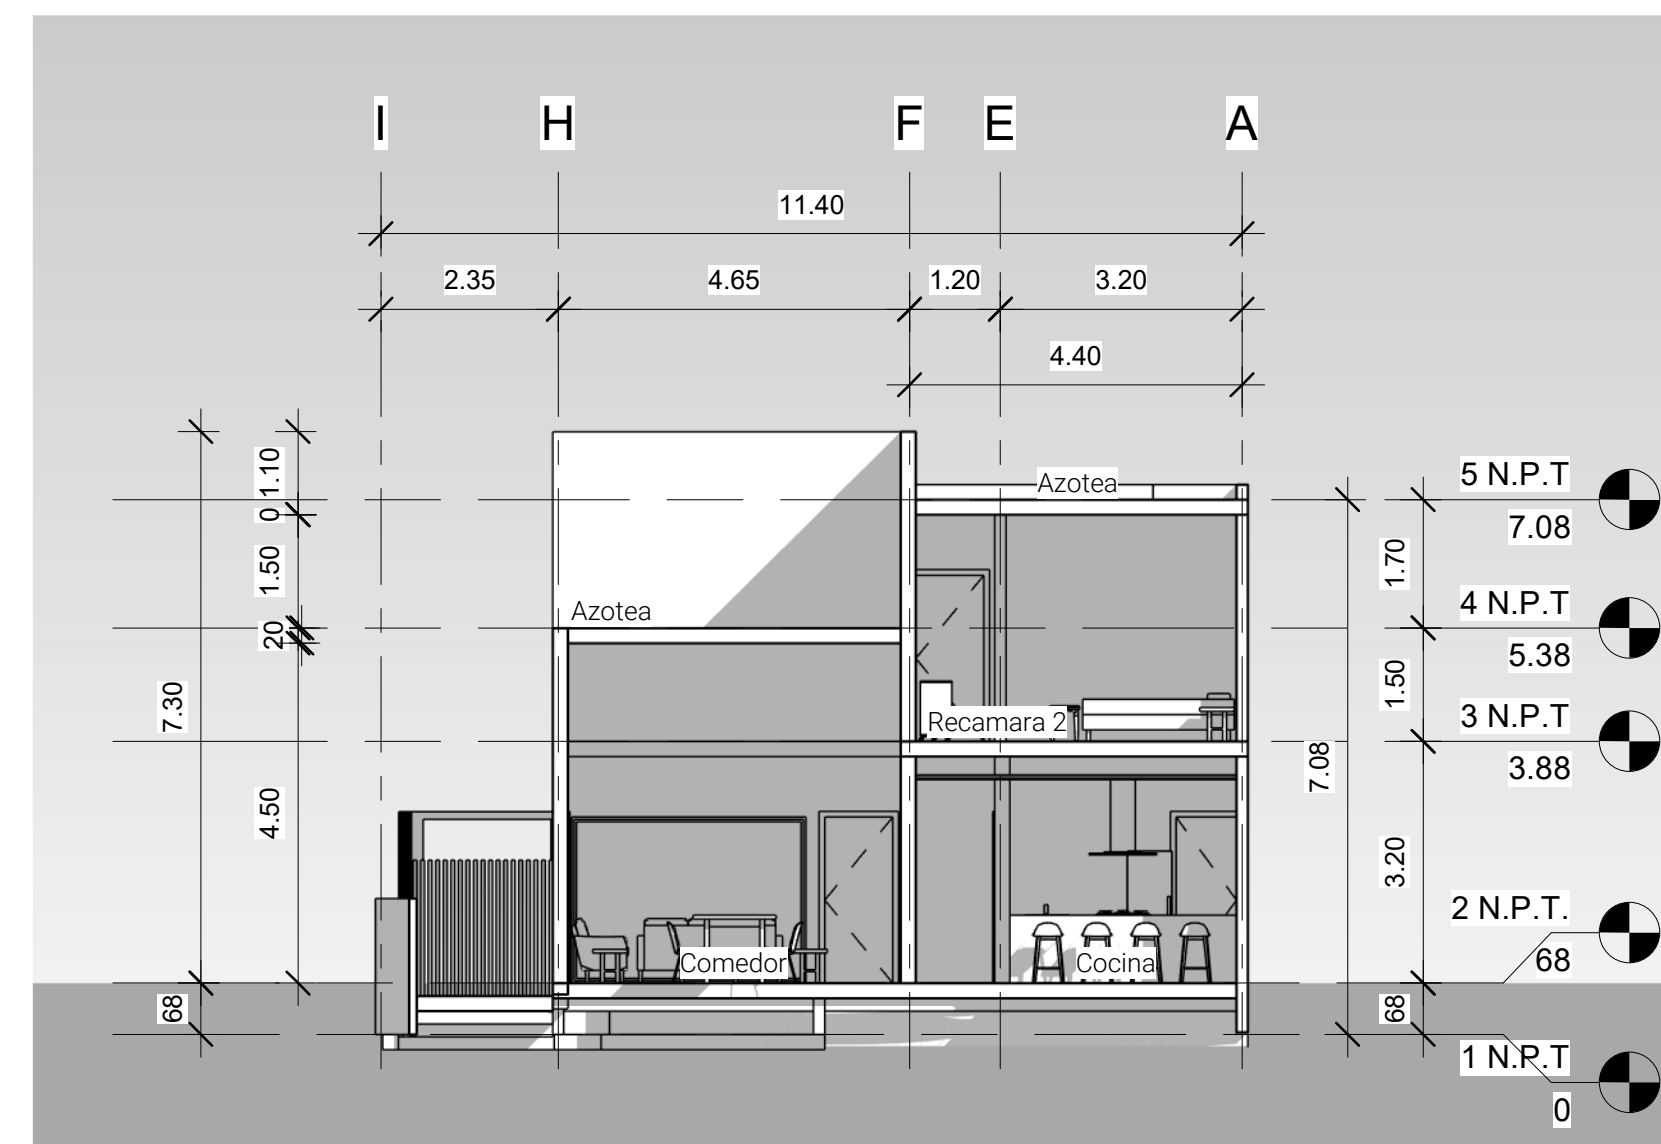

4 Sección 4

1:100

Ar /03

Ubicación:
Carretera Oaxtepec-Atlatlahucan. Colonia San Juan Texcalpan, CP 62573, Atlatlahucan, Morelos.

Proyecto:
Tehuicil
Casa Tehuicil / Lt 11

Cliente:
6 BANDERAS S.A de C.V.

Diseño:
Arq. Edgar Rodrigo Espitia Miñon

Plano Secciones

Fecha 04/11/2021

Esc: 1:100 **Cotas** Metros













