




1 Planta Baja  
1: 75

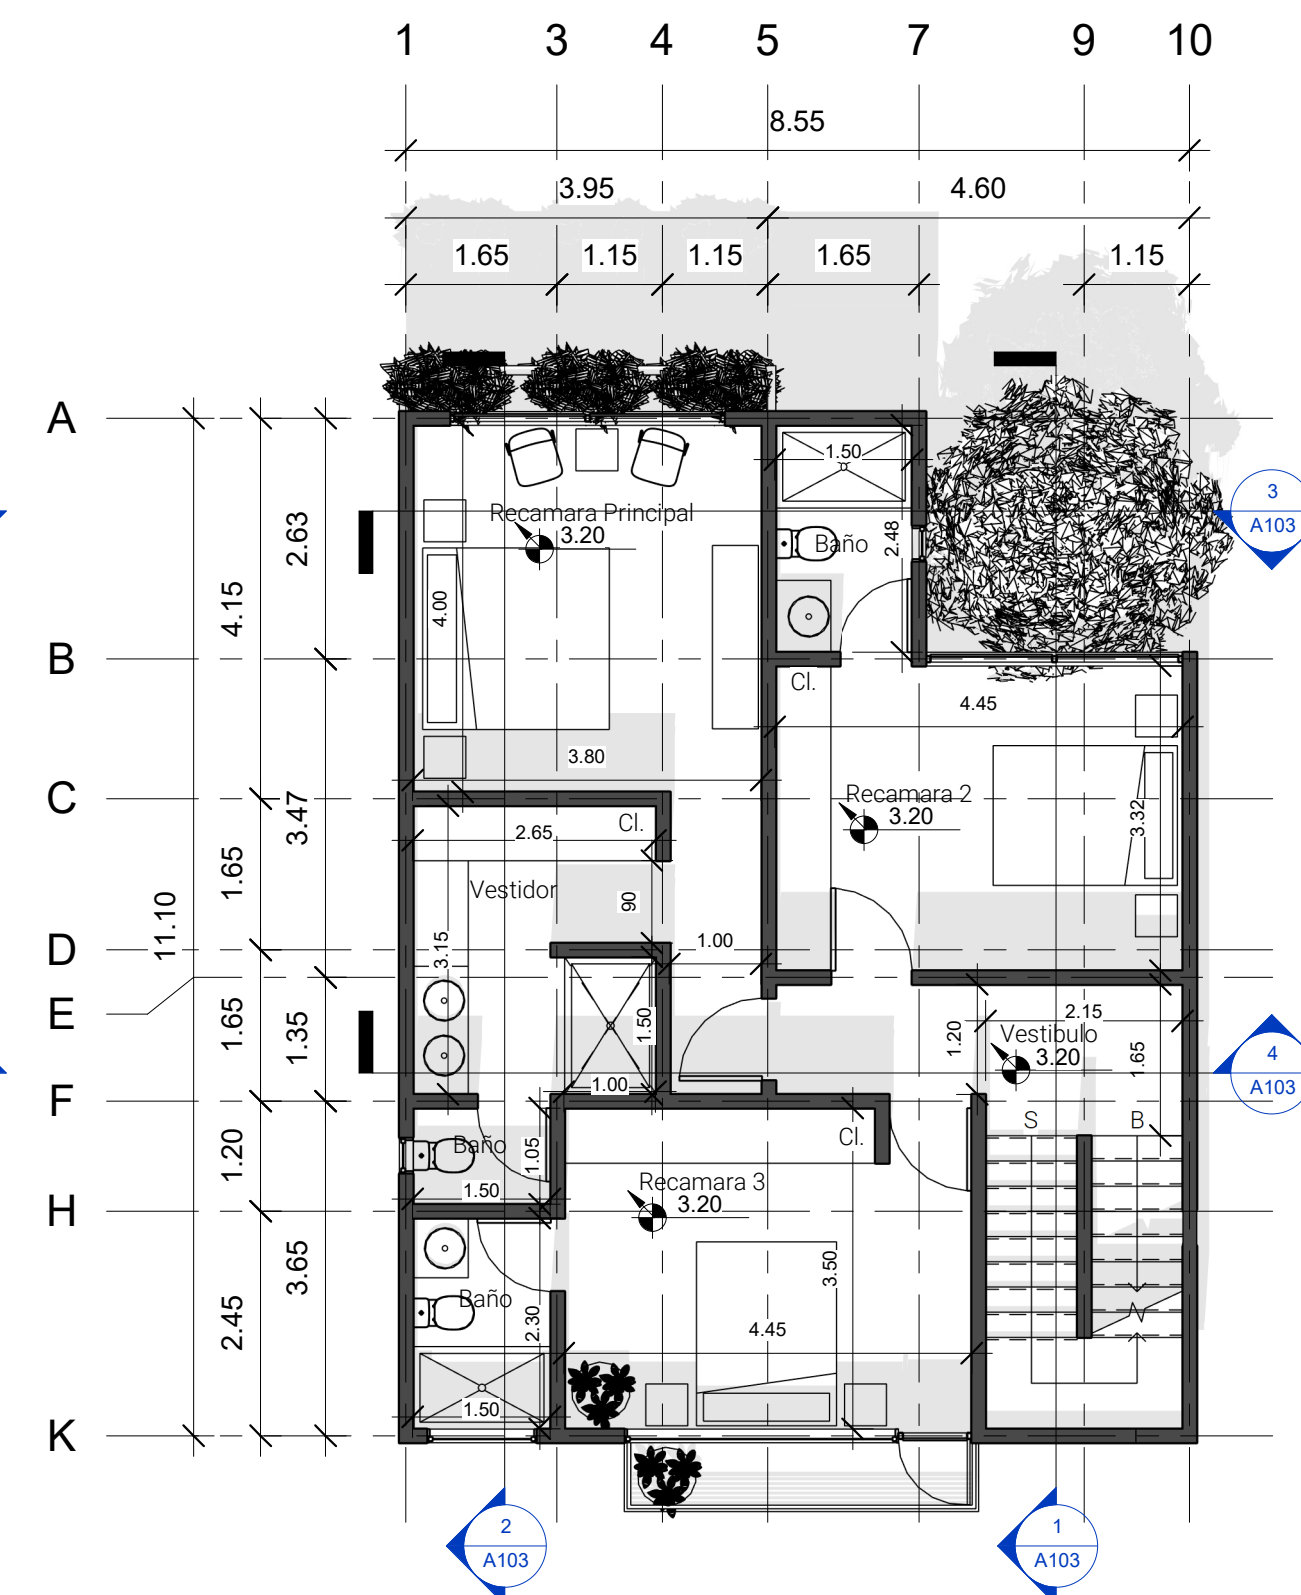

2 Planta Alta  
1: 75

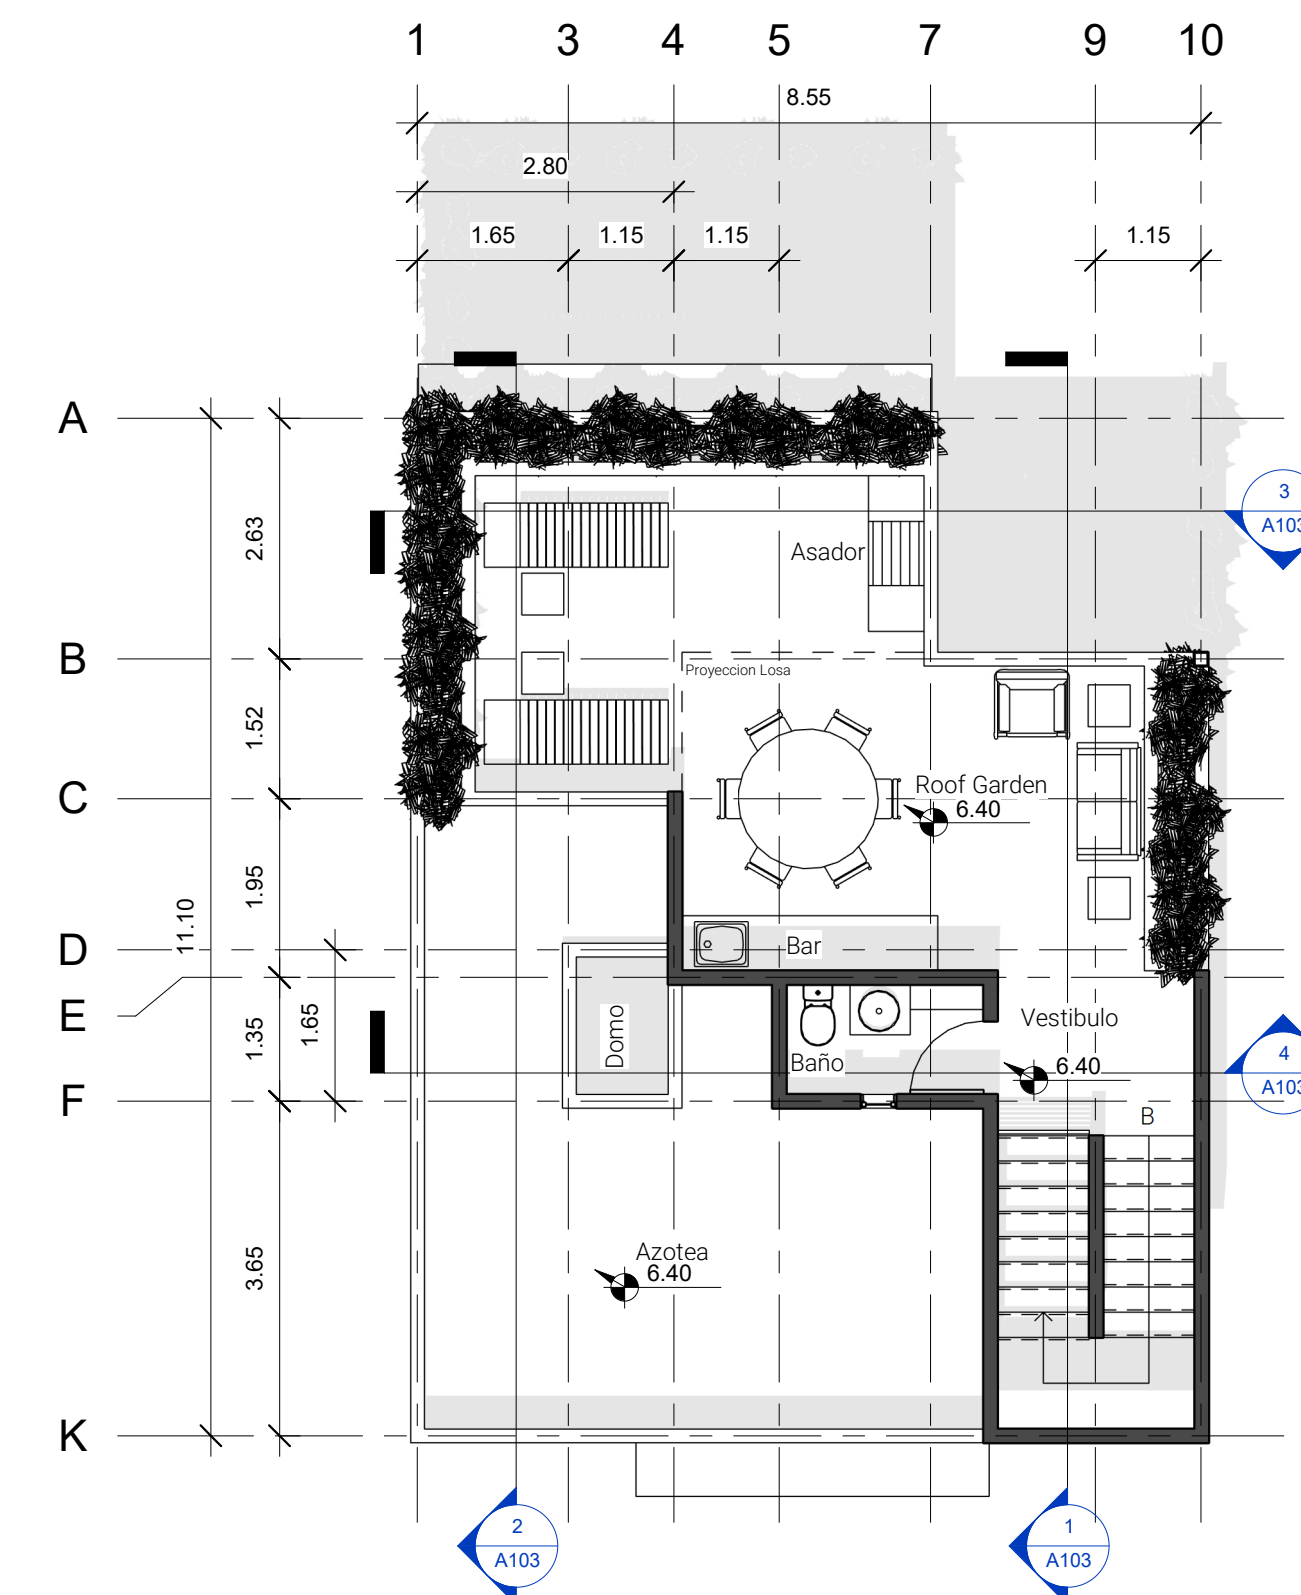

3 Planta Roof Garden  
1: 75

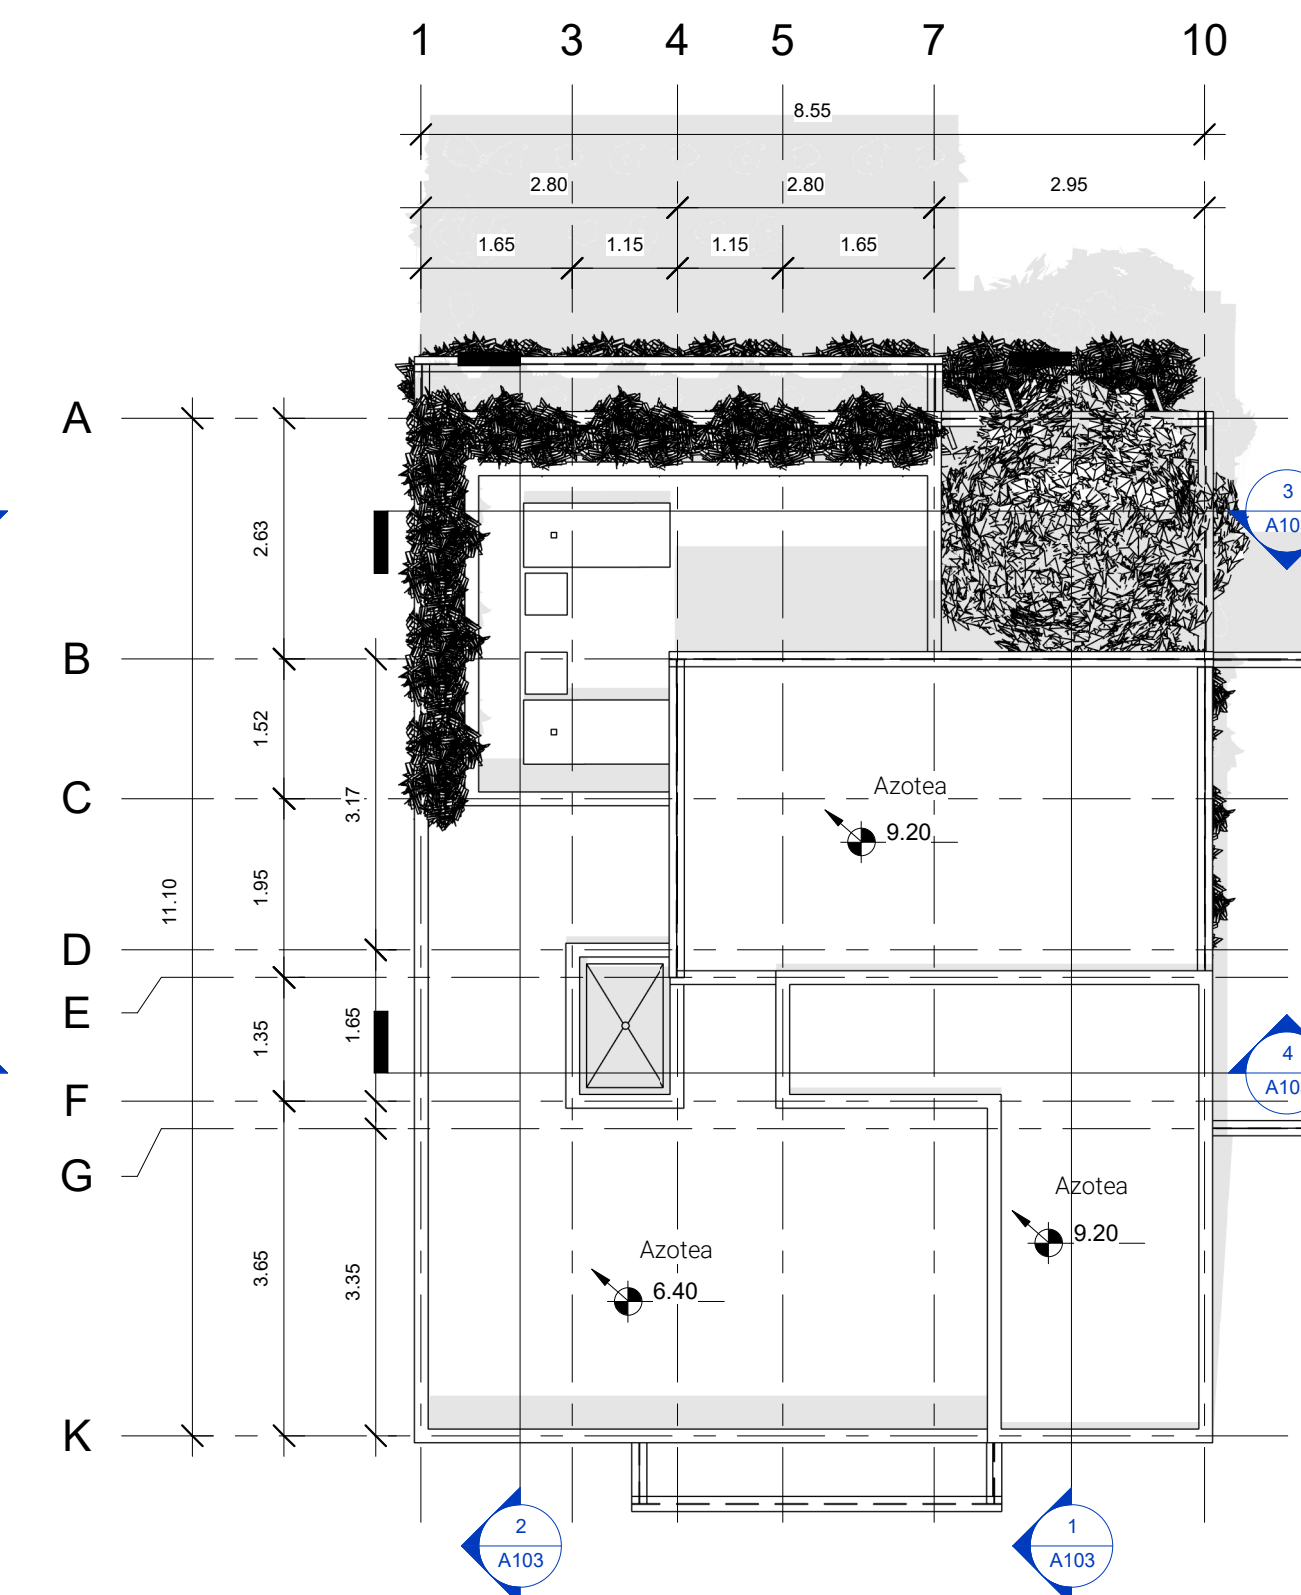


4 Planta Conjunto  
1: 75


Cuadro de áreas	
Áreas Habitables	Superficie
<b>Planta Baja</b>	<b>85.00m<sup>2</sup></b>
Vestibulo	8.00 m <sup>2</sup>
Estancia	17.00 m <sup>2</sup>
Cocina	18.00 m <sup>2</sup>
Comedor	17.00 m <sup>2</sup>
1/2 Baño Estancia	3.00 m <sup>2</sup>
Cto. Serv.	9.00 m <sup>2</sup>
Baño Cto. Serv.	4.00 m <sup>2</sup>
Escalera	9.00 m <sup>2</sup>
<b>Planta Alta</b>	<b>90.00m<sup>2</sup></b>
Recamara Principal	20.00 m <sup>2</sup>
Vestidor Recamara Principal	5.00 m <sup>2</sup>
Baño Recamara Principal	7.00 m <sup>2</sup>
Recamara 2	17.00 m <sup>2</sup>
Baño Recamara 2	5.00 m <sup>2</sup>
Recamara 3	17.00 m <sup>2</sup>
Baño Recamara 3	4.00 m <sup>2</sup>
Vestibulo	6.00 m <sup>2</sup>
Escalera	9.00 m <sup>2</sup>
<b>Planta Roof Garden</b>	<b>37.00m<sup>2</sup></b>
Roof Garden techado	21.00 m <sup>2</sup>
1/2 Baño Roof Garden	3.00 m <sup>2</sup>
Vestibulo	4.00 m <sup>2</sup>
Escalera	9.00 m <sup>2</sup>
<b>Área Total Habitable</b>	<b>212.00m<sup>2</sup></b>
<b>Áreas Exteriores</b>	<b>33.00m<sup>2</sup></b>
Terraza	5.00 m <sup>2</sup>
Jardín Interior	8.00 m <sup>2</sup>
Roof Garden abierto	20.00 m <sup>2</sup>
<b>Área Total Exterior</b>	<b>33.00m<sup>2</sup></b>
<b>Área de Desplante</b>	<b>97.87 m<sup>2</sup></b>

Revisiones:

Fecha	Comentarios
28.07.21	Acceso, y Apertura de Estancia/Cocina

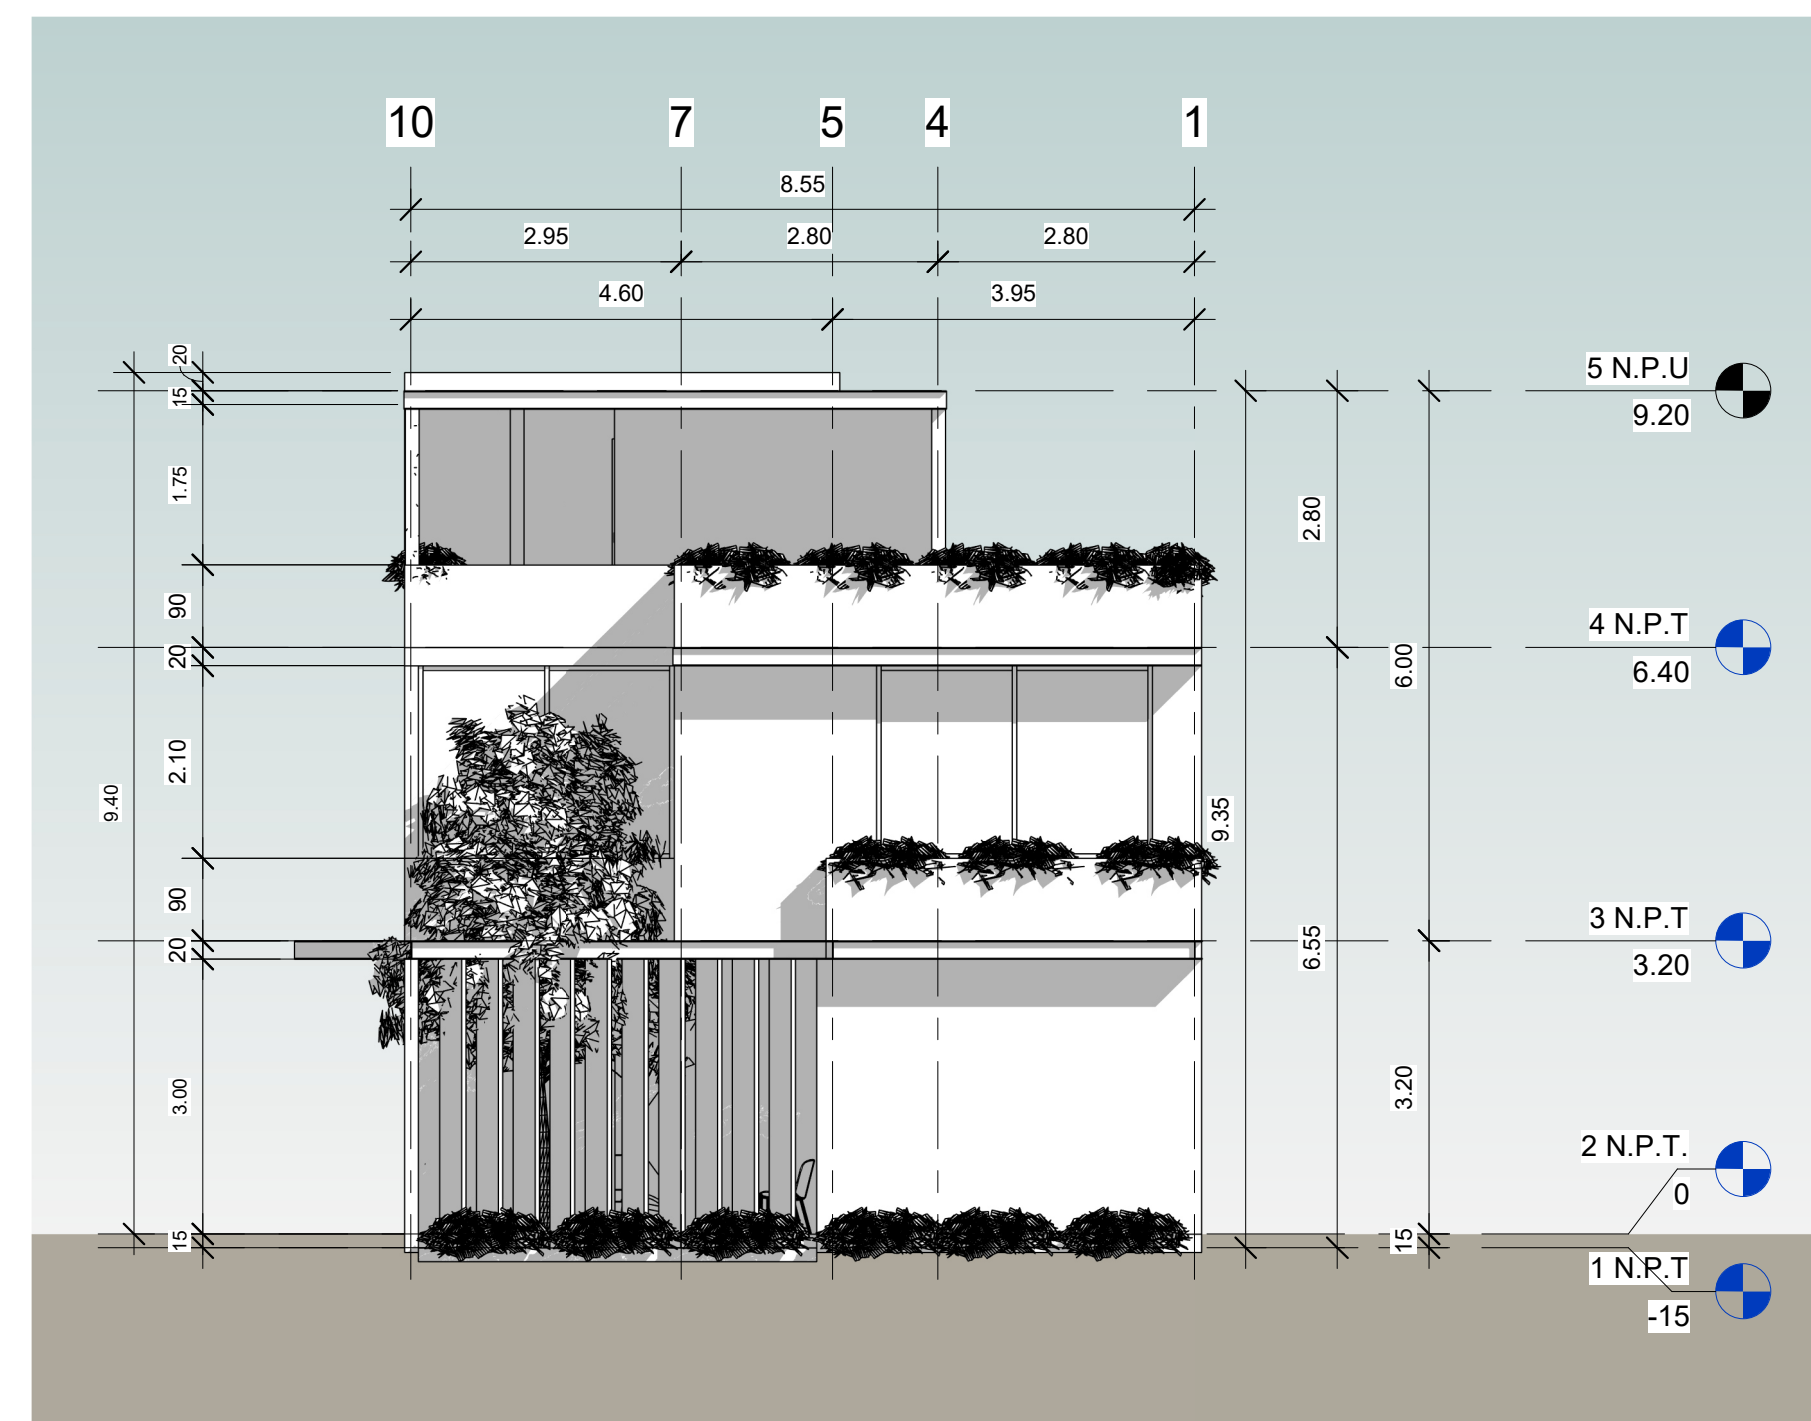

5 Fachada Norte  
1: 75

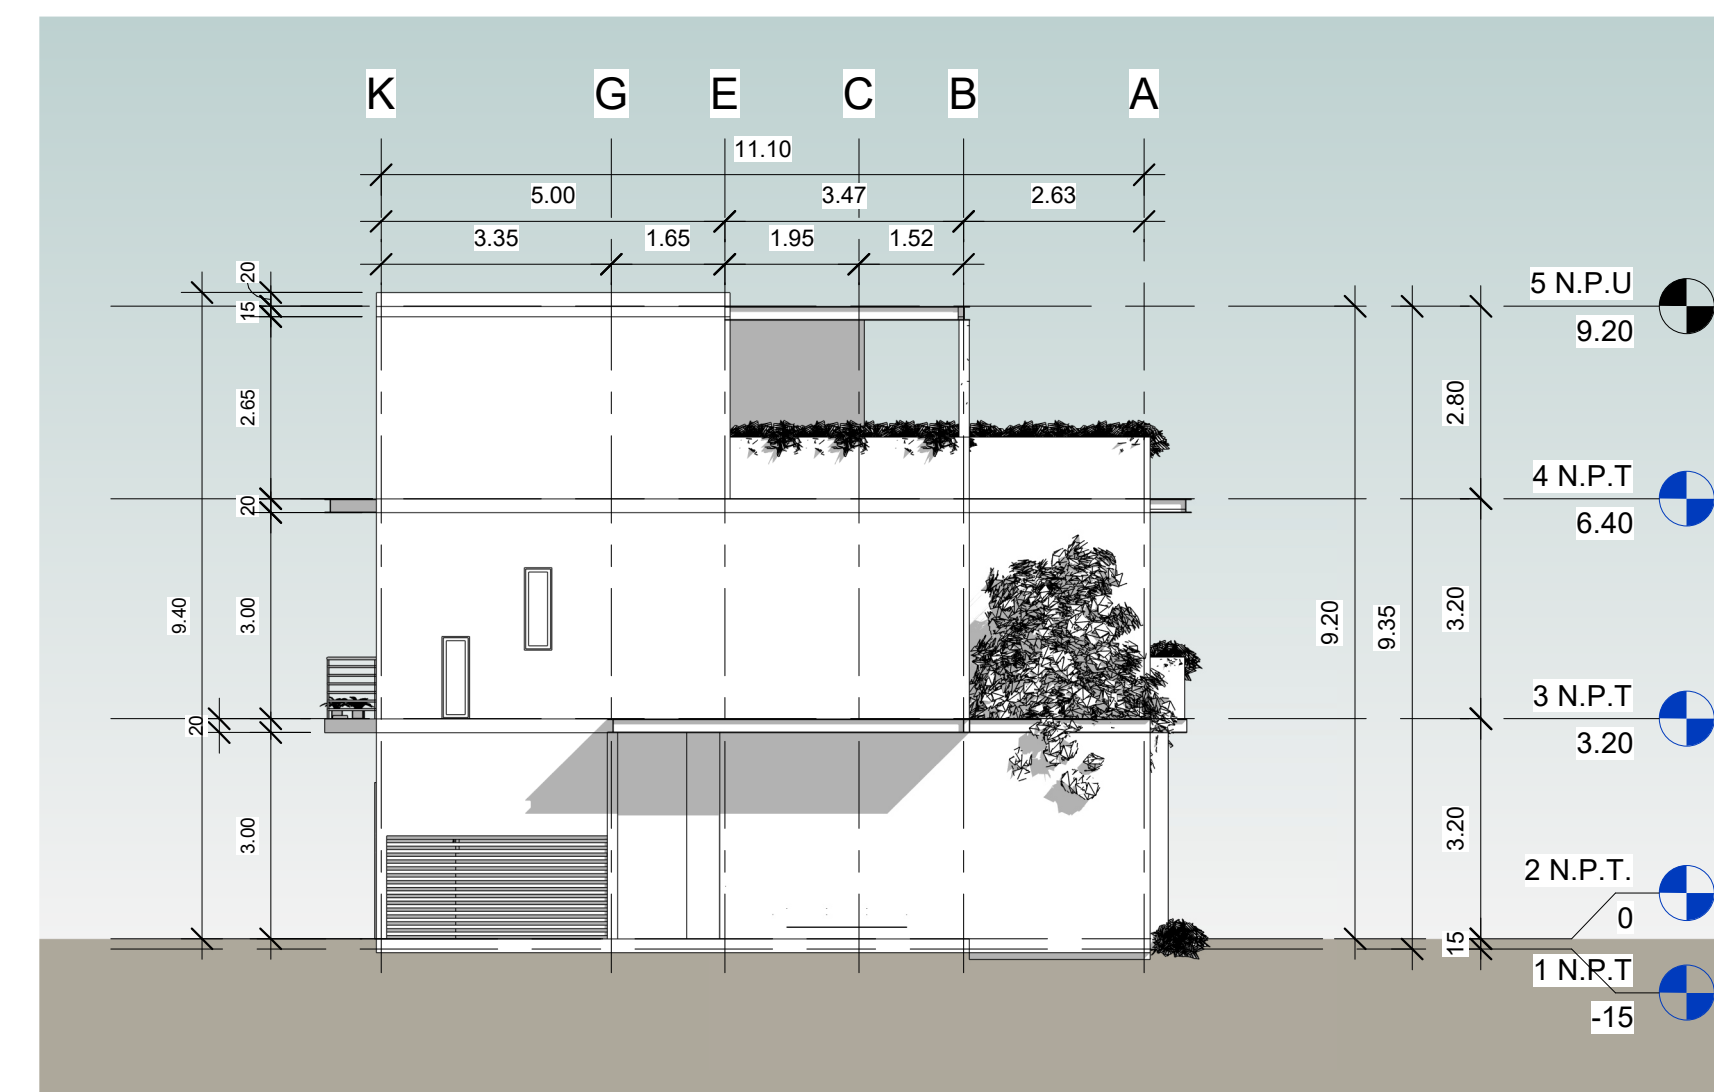

.1 Fachada Este  
1: 100

# Ar /01

**Ubicación:**  
Calle Melasina #33, Colonia Delicias, CP  
62330, Cuernavaca, Morelos.

**Proyecto:**  
Mesalina 33  
Casa T2

**Cliente:**  
Lateral

**Diseño:**  
Arq. Edgar Rodrigo Espitia Miñón

**Plano** Plantas y Fachadas

**Fecha** 16/08/2021

**Esc:** 1:75 **Cotas** Metros





























