






**1** Planta Baja  
1:100

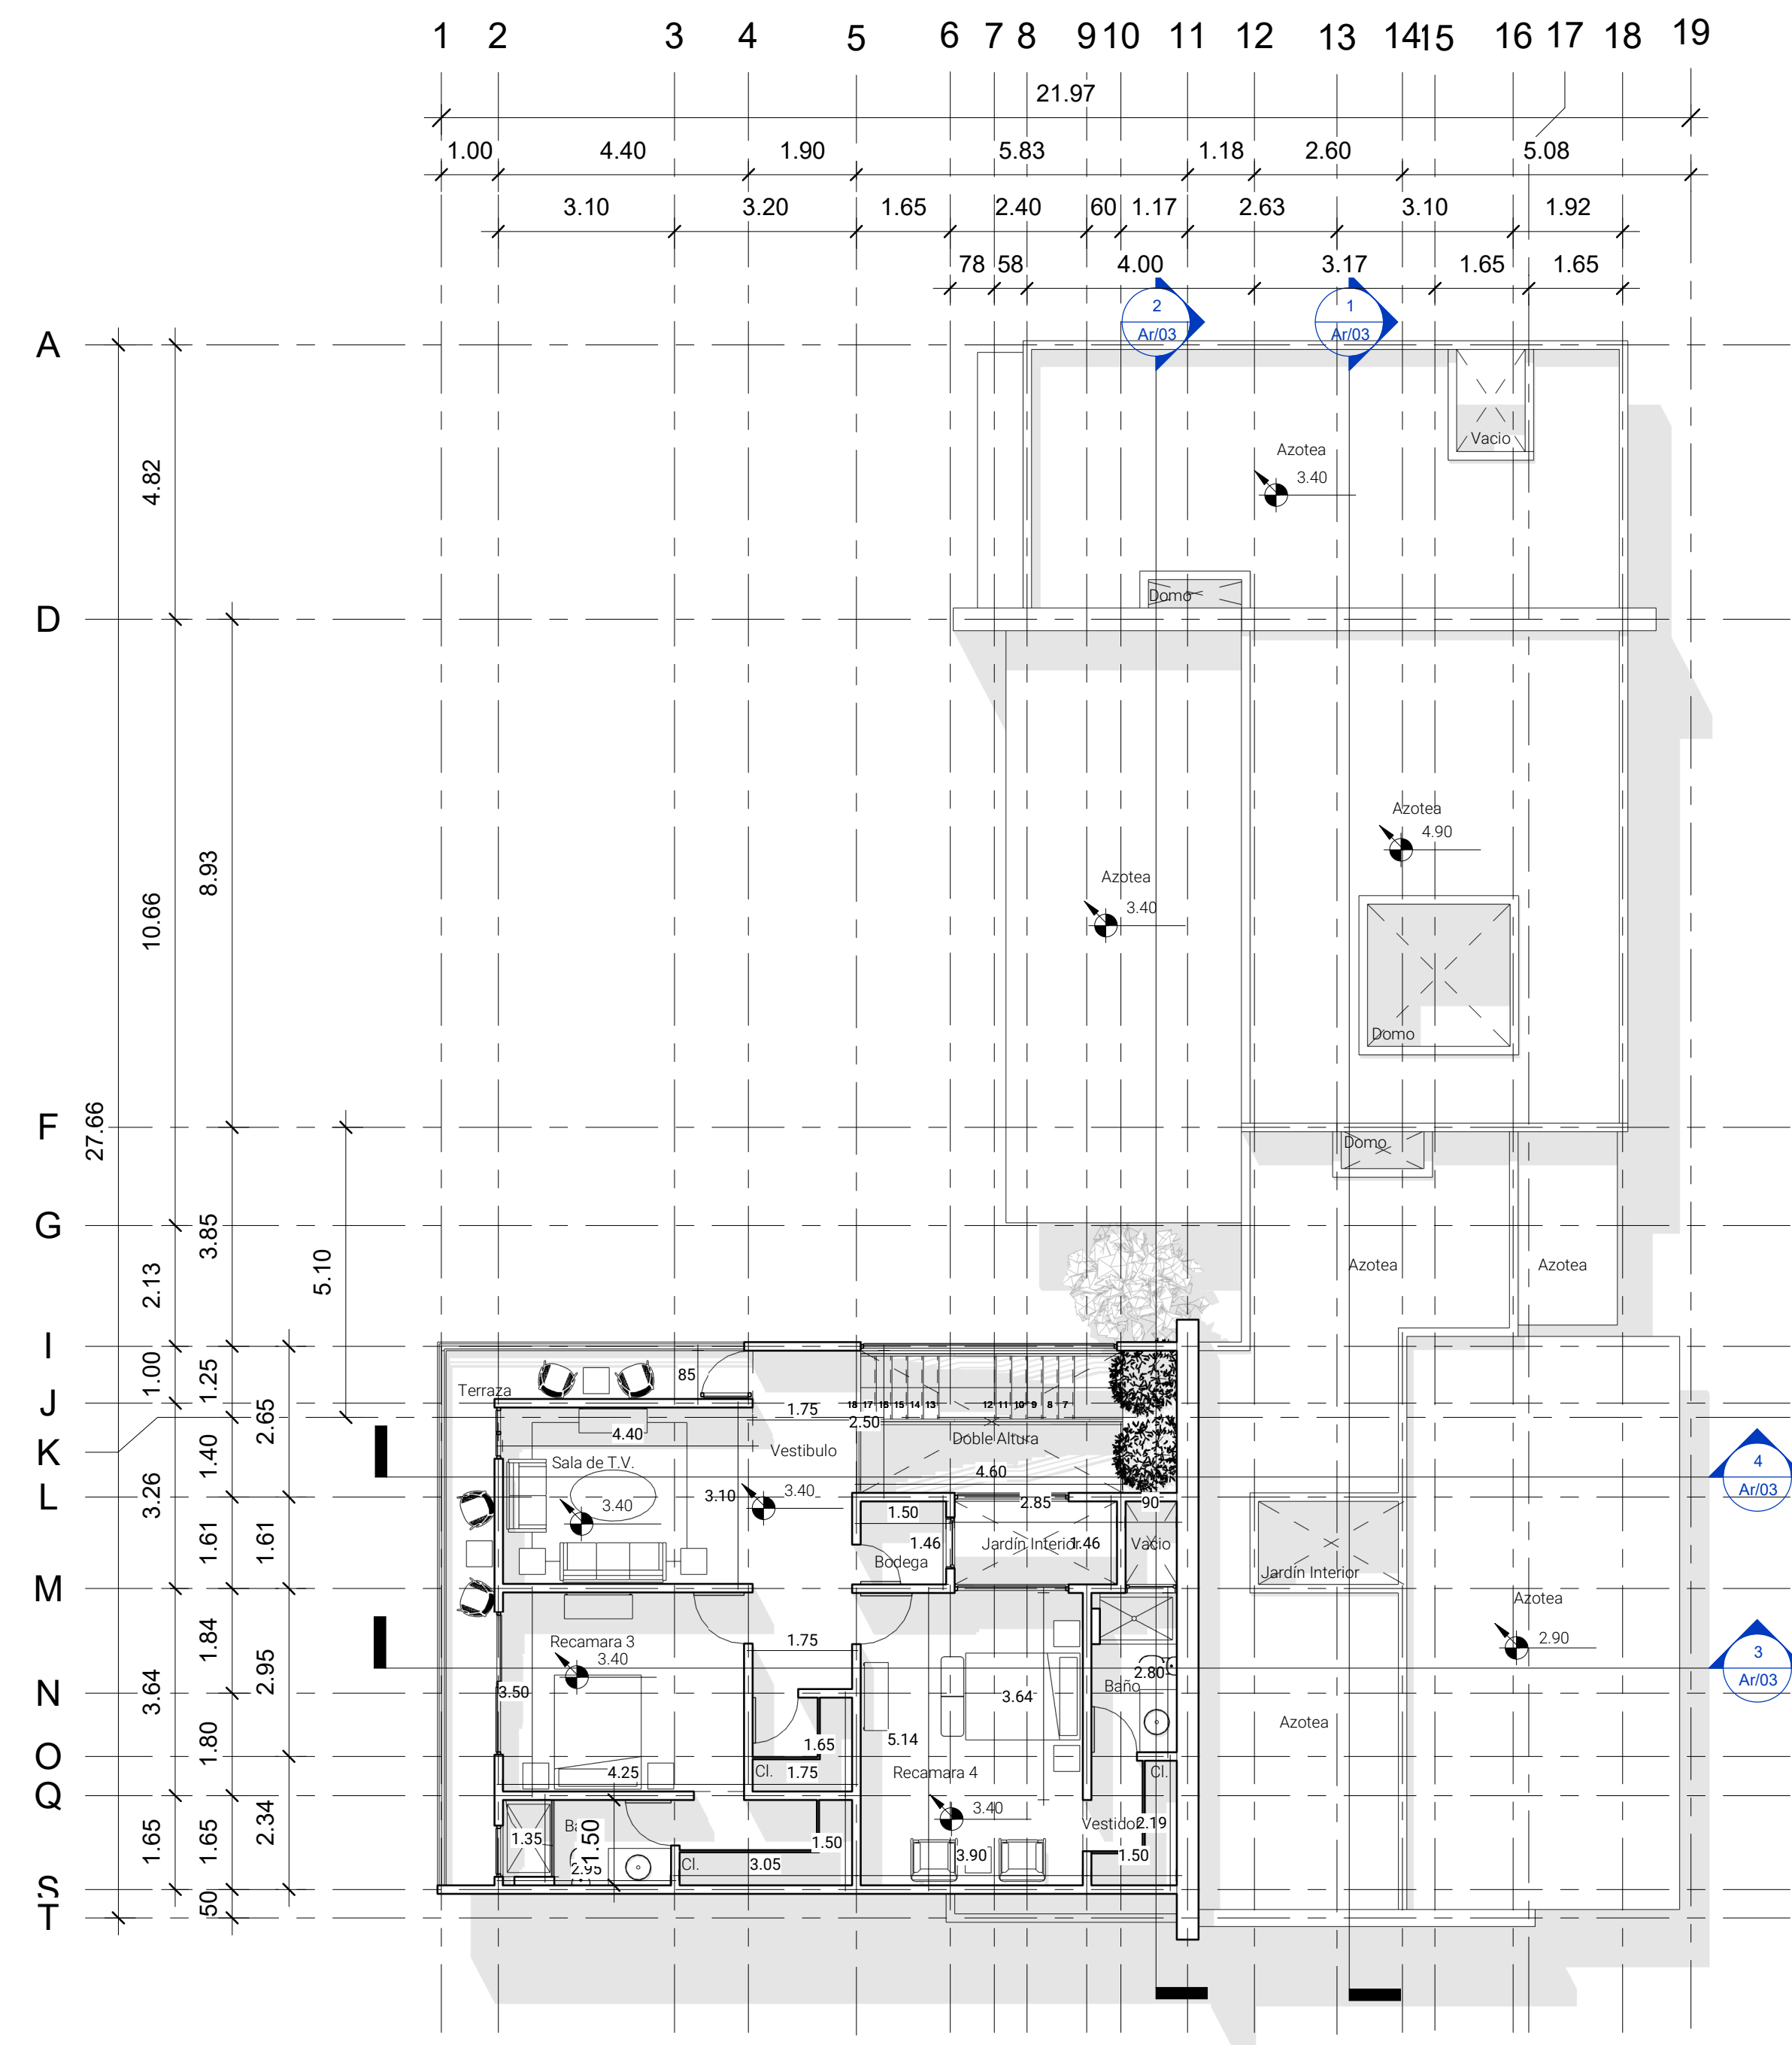

**2** Planta Alta  
1:100

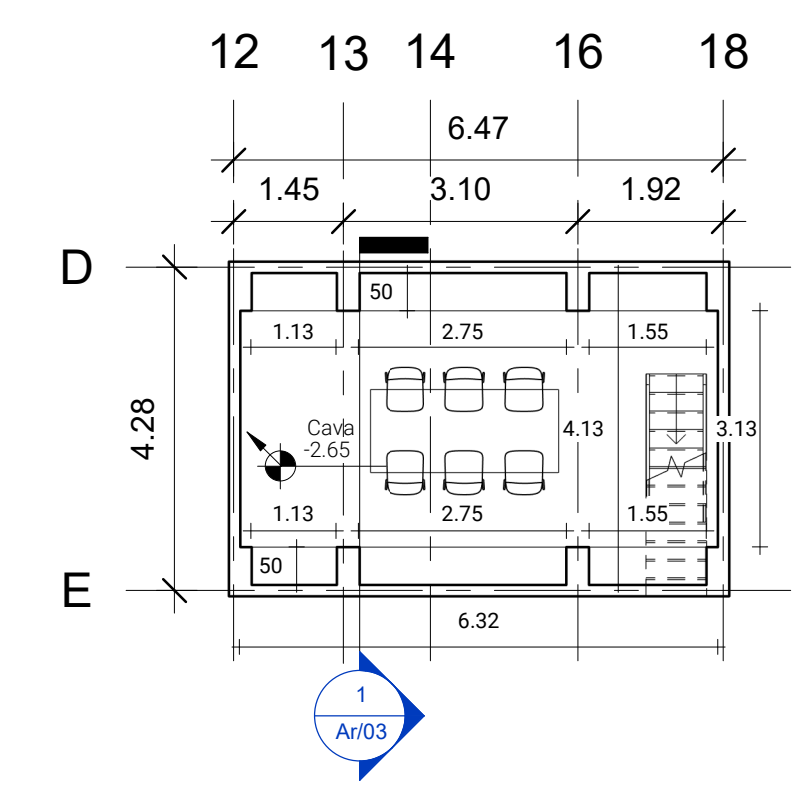

**3** Planta Sotano  
1:100

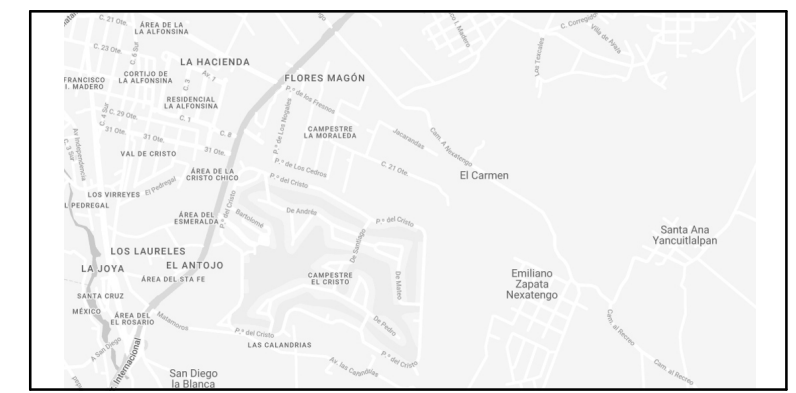

Croquis de Localización:

Concepto	Superficie
<b>Áreas Habitables</b>	
<b>Planta Sotano</b>	<b>29.00m<sup>2</sup></b>
Cava	29.00 m <sup>2</sup>
<b>Planta Baja</b>	<b>394.00m<sup>2</sup></b>
Acceso	10.00 m <sup>2</sup>
Estacionamiento	43.00 m <sup>2</sup>
Circulación	35.00 m <sup>2</sup>
1/2 Baño	6.00 m <sup>2</sup>
Estancia	27.00 m <sup>2</sup>
Comedor	22.00 m <sup>2</sup>
Cocina	28.00 m <sup>2</sup>
Terraza	50.00 m <sup>2</sup>
Lavado	6.00 m <sup>2</sup>
Alacena	4.00 m <sup>2</sup>
Cuarto de Serv.	8.00 m <sup>2</sup>
Baño de Serv.	4.00 m <sup>2</sup>
Baño Alberca	12.00 m <sup>2</sup>
Bodega	6.00 m <sup>2</sup>
Site	2.00 m <sup>2</sup>
Estudio	19.00 m <sup>2</sup>
Estudio Terraza	5.00 m <sup>2</sup>
Recamara 2	20.00 m <sup>2</sup>
Vestidor Recamara 2	5.00 m <sup>2</sup>
Baño Recamara 2	6.00 m <sup>2</sup>
Terraza Recamara 2	5.00 m <sup>2</sup>
Recamara Principal	37.00 m <sup>2</sup>
Baño Recamara Principal	15.00 m <sup>2</sup>
Vestidor Recamara Principal	12.00 m <sup>2</sup>
Terraza Recamara Principal	7.00 m <sup>2</sup>
<b>Planta Alta</b>	<b>103.00m<sup>2</sup></b>
Vestibulo y Circulación	12.00 m <sup>2</sup>
Sala de T.V.	15.00 m <sup>2</sup>
Terraza	14.00 m <sup>2</sup>
Recamara 3	17.00 m <sup>2</sup>
Vestidor Recamara 3	6.00 m <sup>2</sup>
Baño Recamara 3	5.00 m <sup>2</sup>
Recamara 4	22.00 m <sup>2</sup>
Vestidor Recamara 4	4.00 m <sup>2</sup>
Baño Recamara 4	4.00 m <sup>2</sup>
Closet de Blancos	4.00 m <sup>2</sup>
<b>Áreas Exteriores</b>	<b>642.87m<sup>2</sup></b>
Alberca	33.00 m <sup>2</sup>
Jacuzzi	5.00 m <sup>2</sup>
Asoleadero	18.00 m <sup>2</sup>
Patio de Serv.	3.00 m <sup>2</sup>
Jardines Interiores	9.00 m <sup>2</sup>
Jardín	545.00 m <sup>2</sup>
<b>Área Total Habitable</b>	<b>526.00 m<sup>2</sup></b>
<b>Área Terreno</b>	<b>999.376 m<sup>2</sup></b>
<b>% Cos</b>	<b>39 %</b>

Revisiones:	Comentarios
Fecha	

# Ar/01

**Ubicación:**  
Carretera a Nexatengo # 2402 , Colonia Emiliano Zapata. Atlixco, Puebla.  
Lote: Tamayo 2

**Proyecto:**  
Conjunto El Carmen  
Tamayo 2

**Cliente:**  
Lateral

**Diseño:**  
Arq. Edgar Rodrigo Espitia Miñon  
Arq. Arely Barrera Zariñana


**Plano** Plantas

**Fecha** 02/02/2022


**Esc:** 1:100 **Cotas** Metros






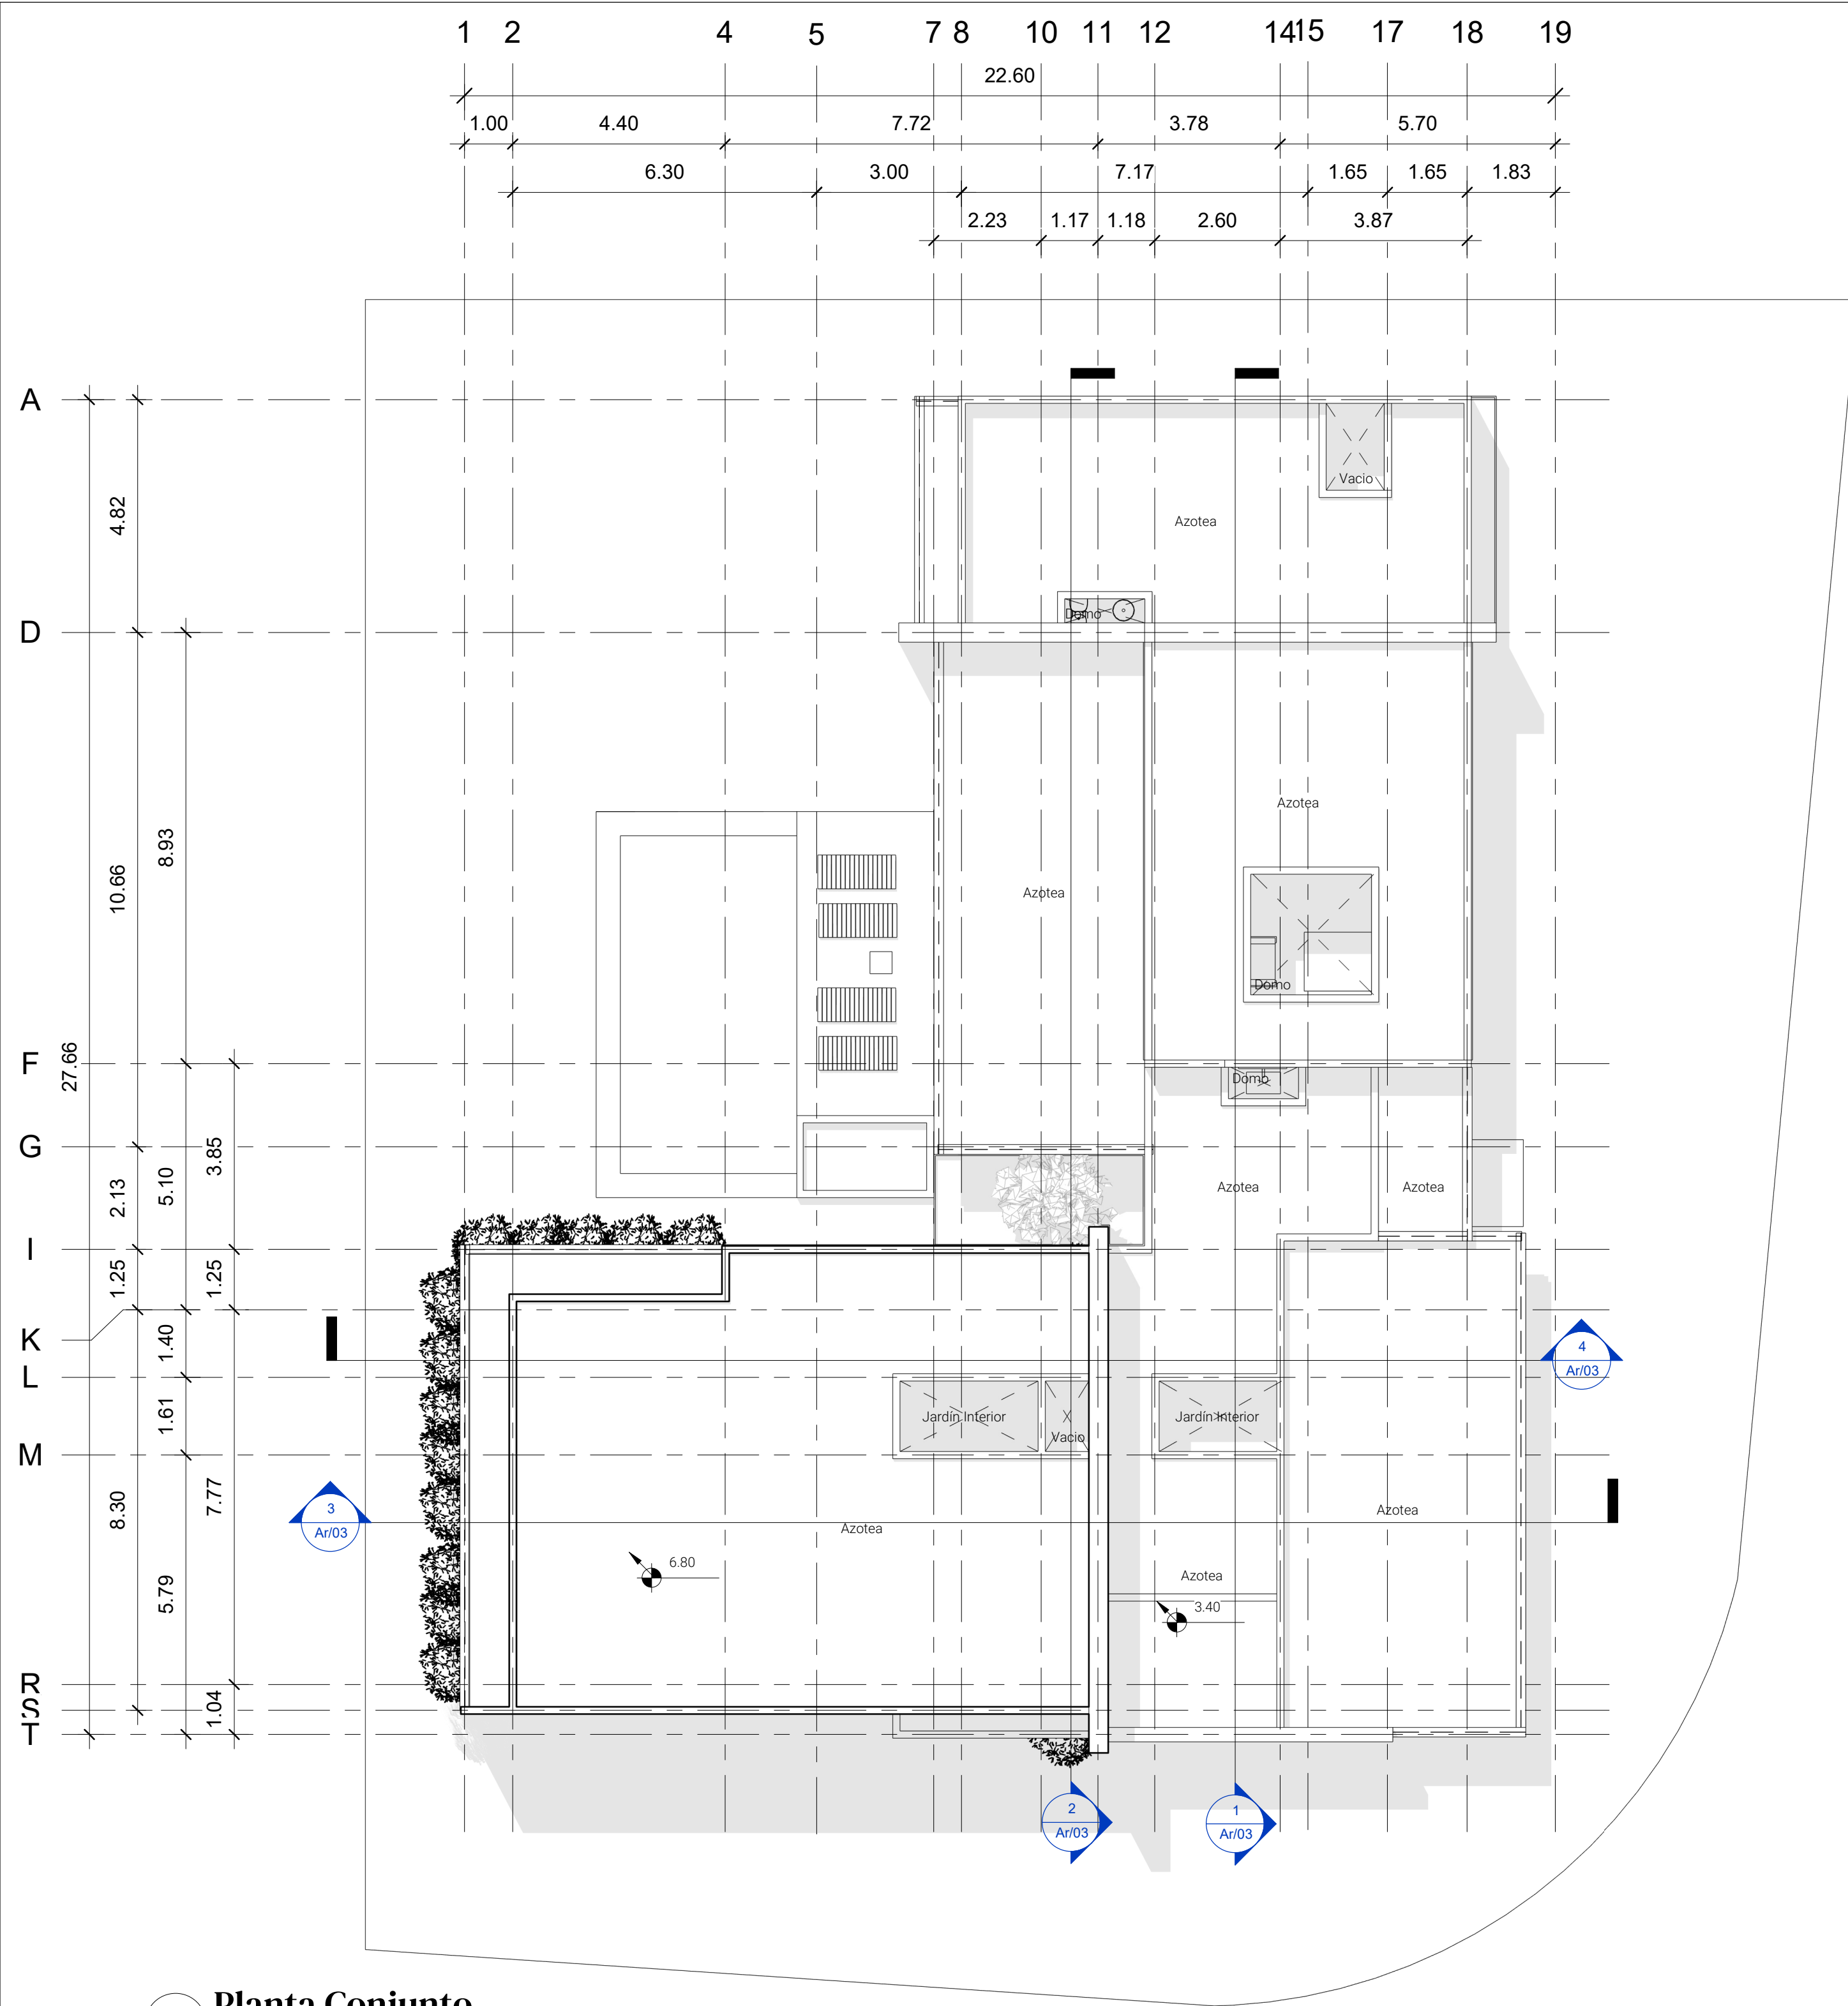


**1 Planta Conjunto**  
1 : 100

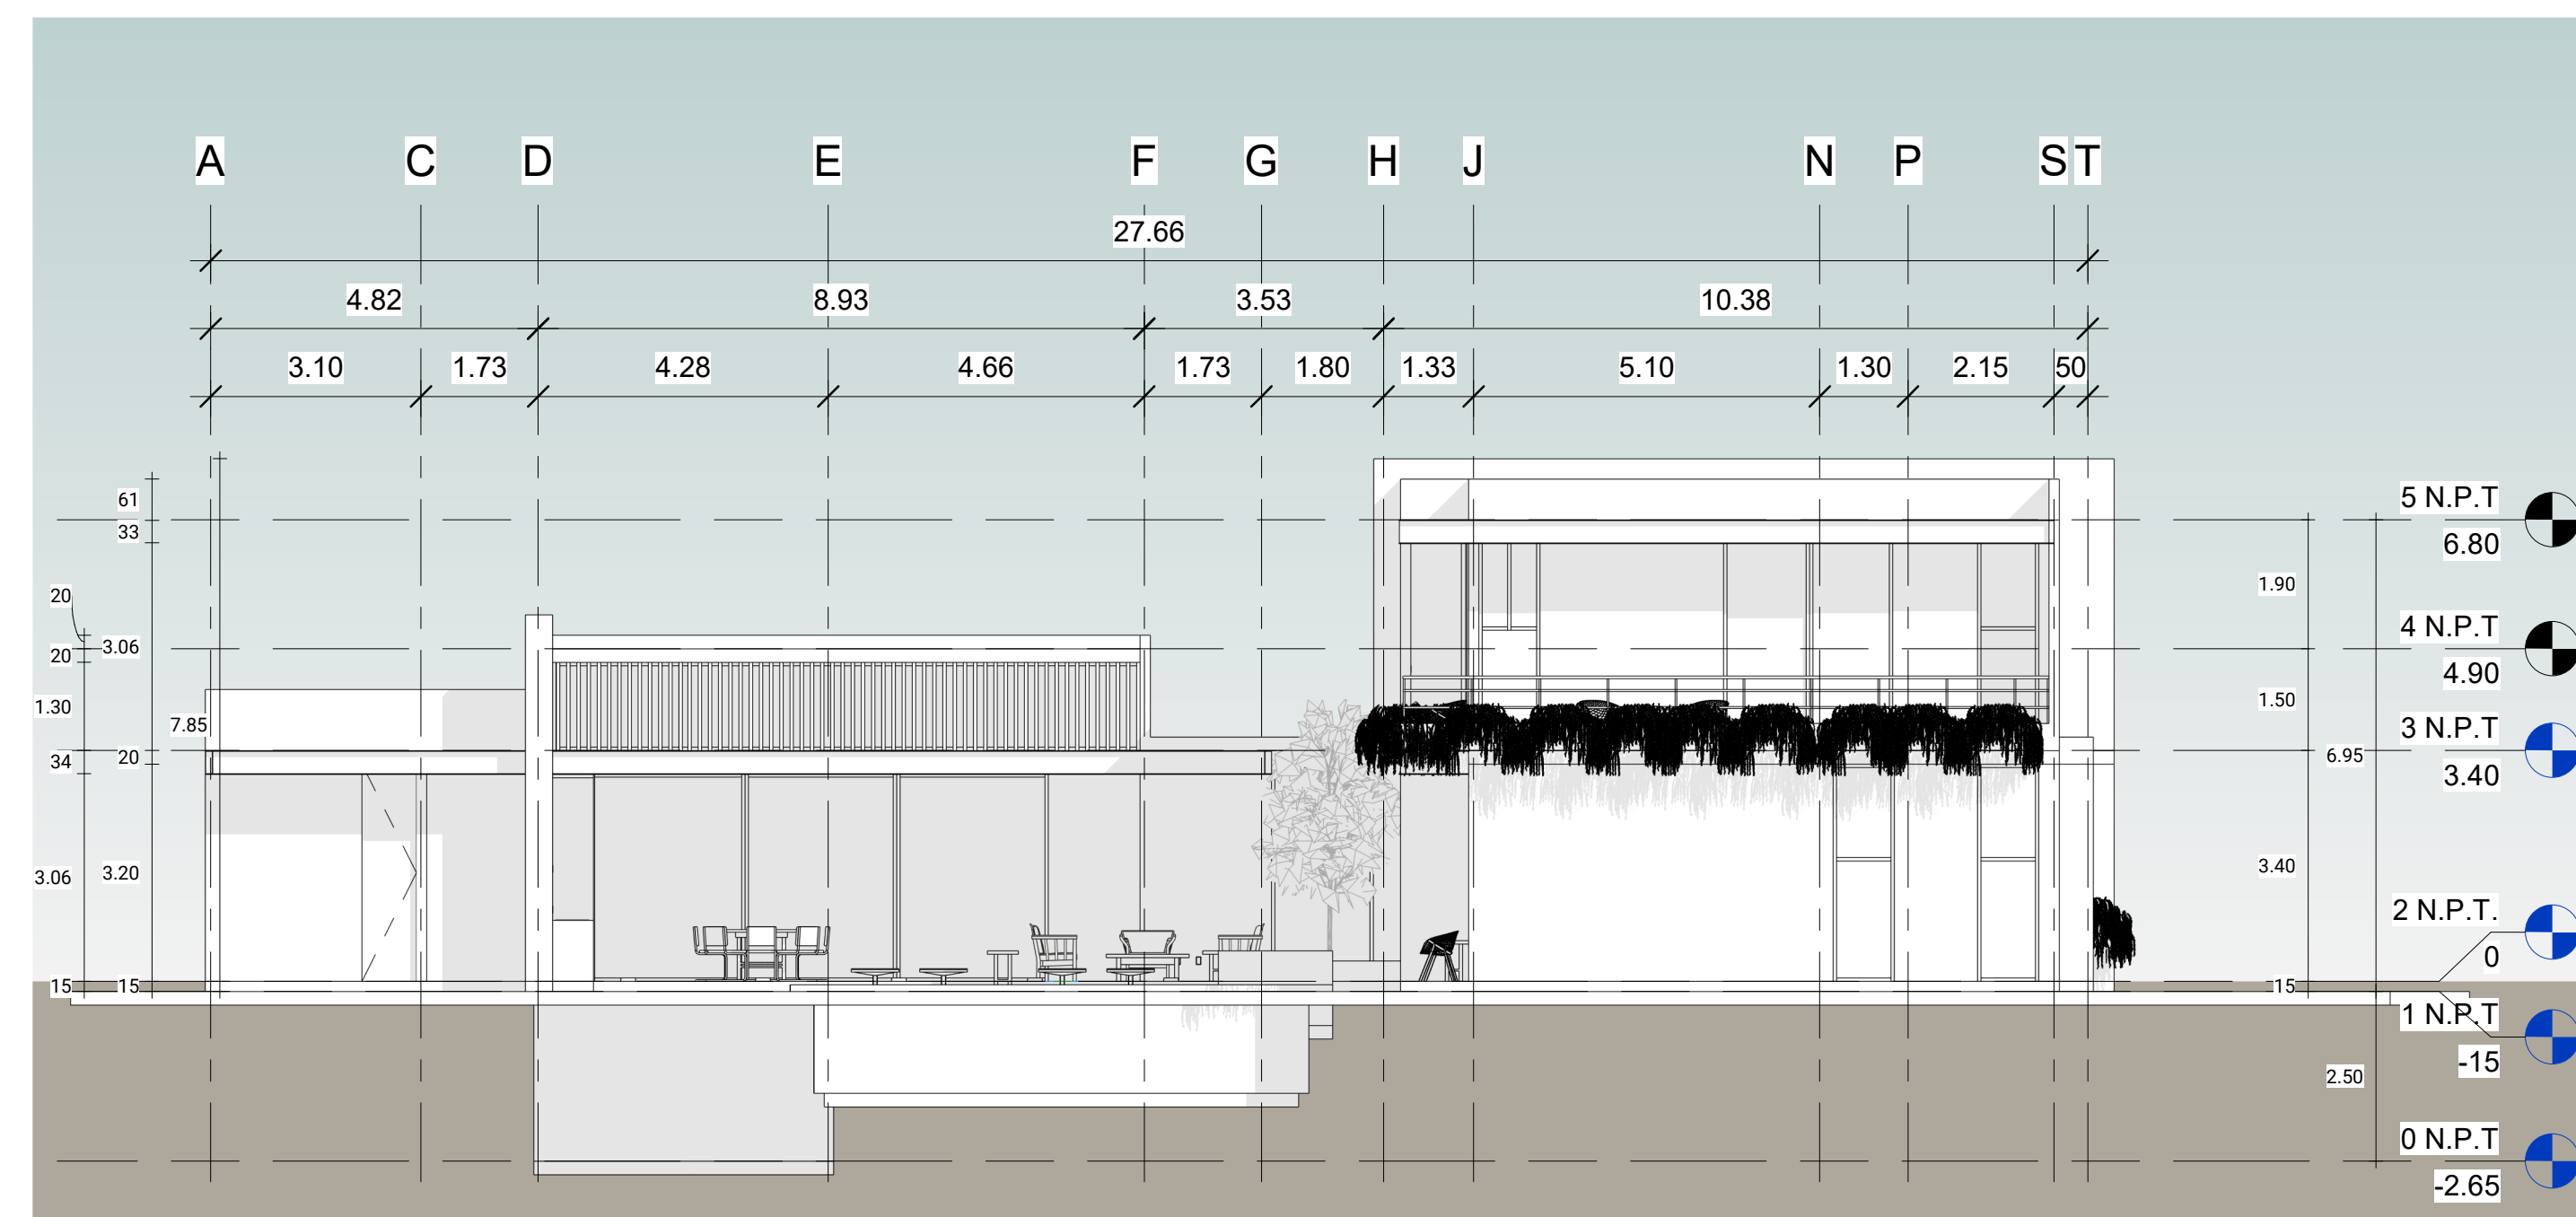


**3 Fachada Oeste**  
1 : 100

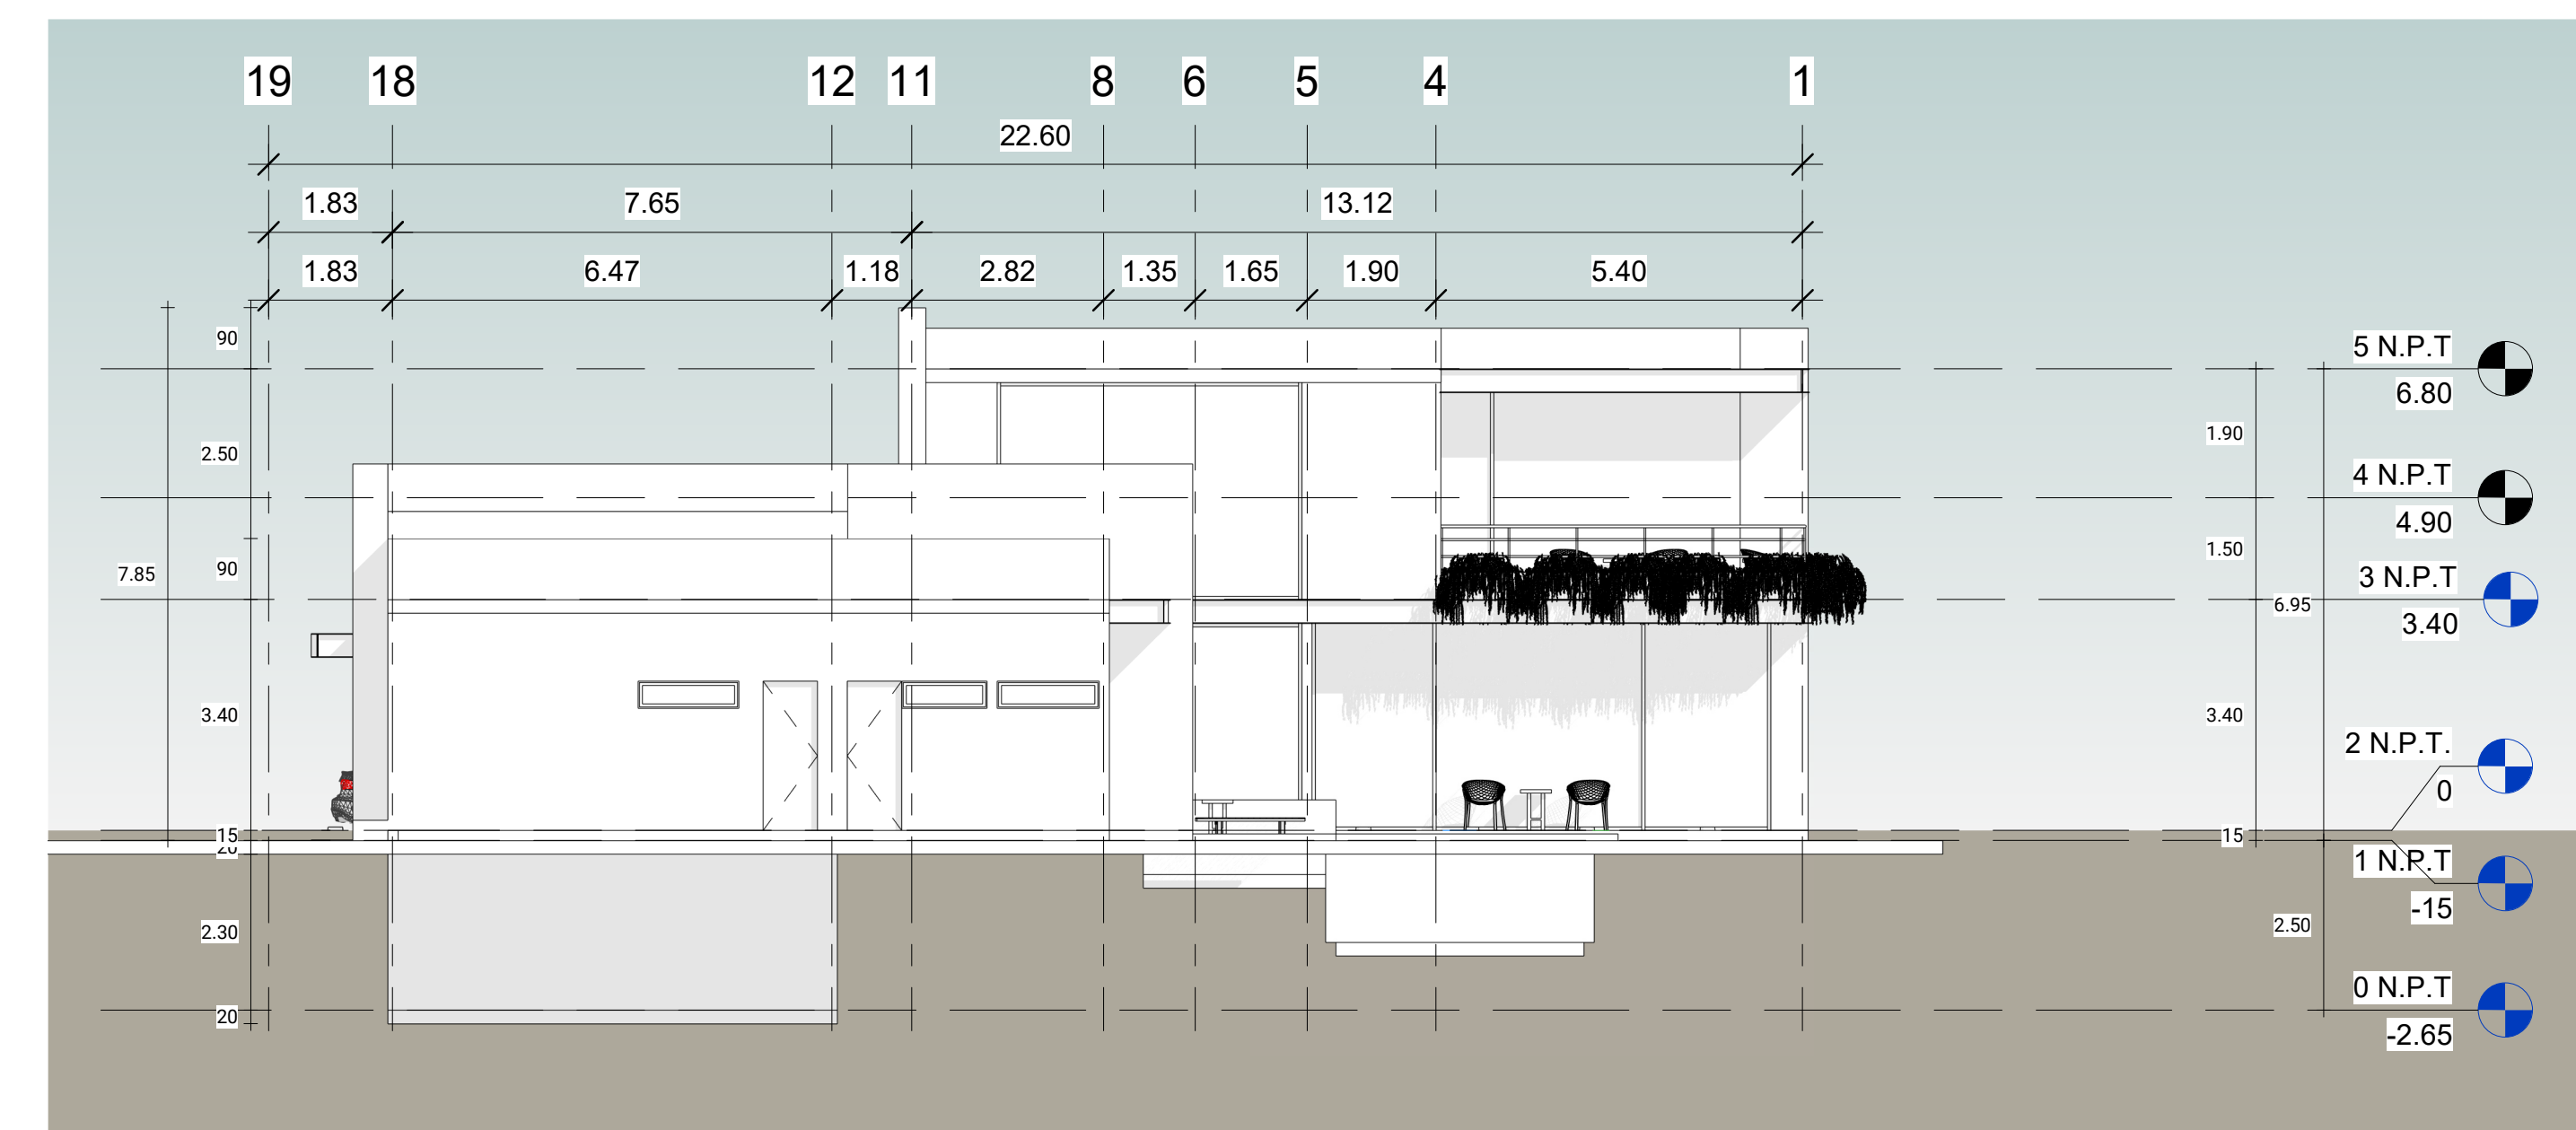


**4 Fachada Norte**  
1 : 100

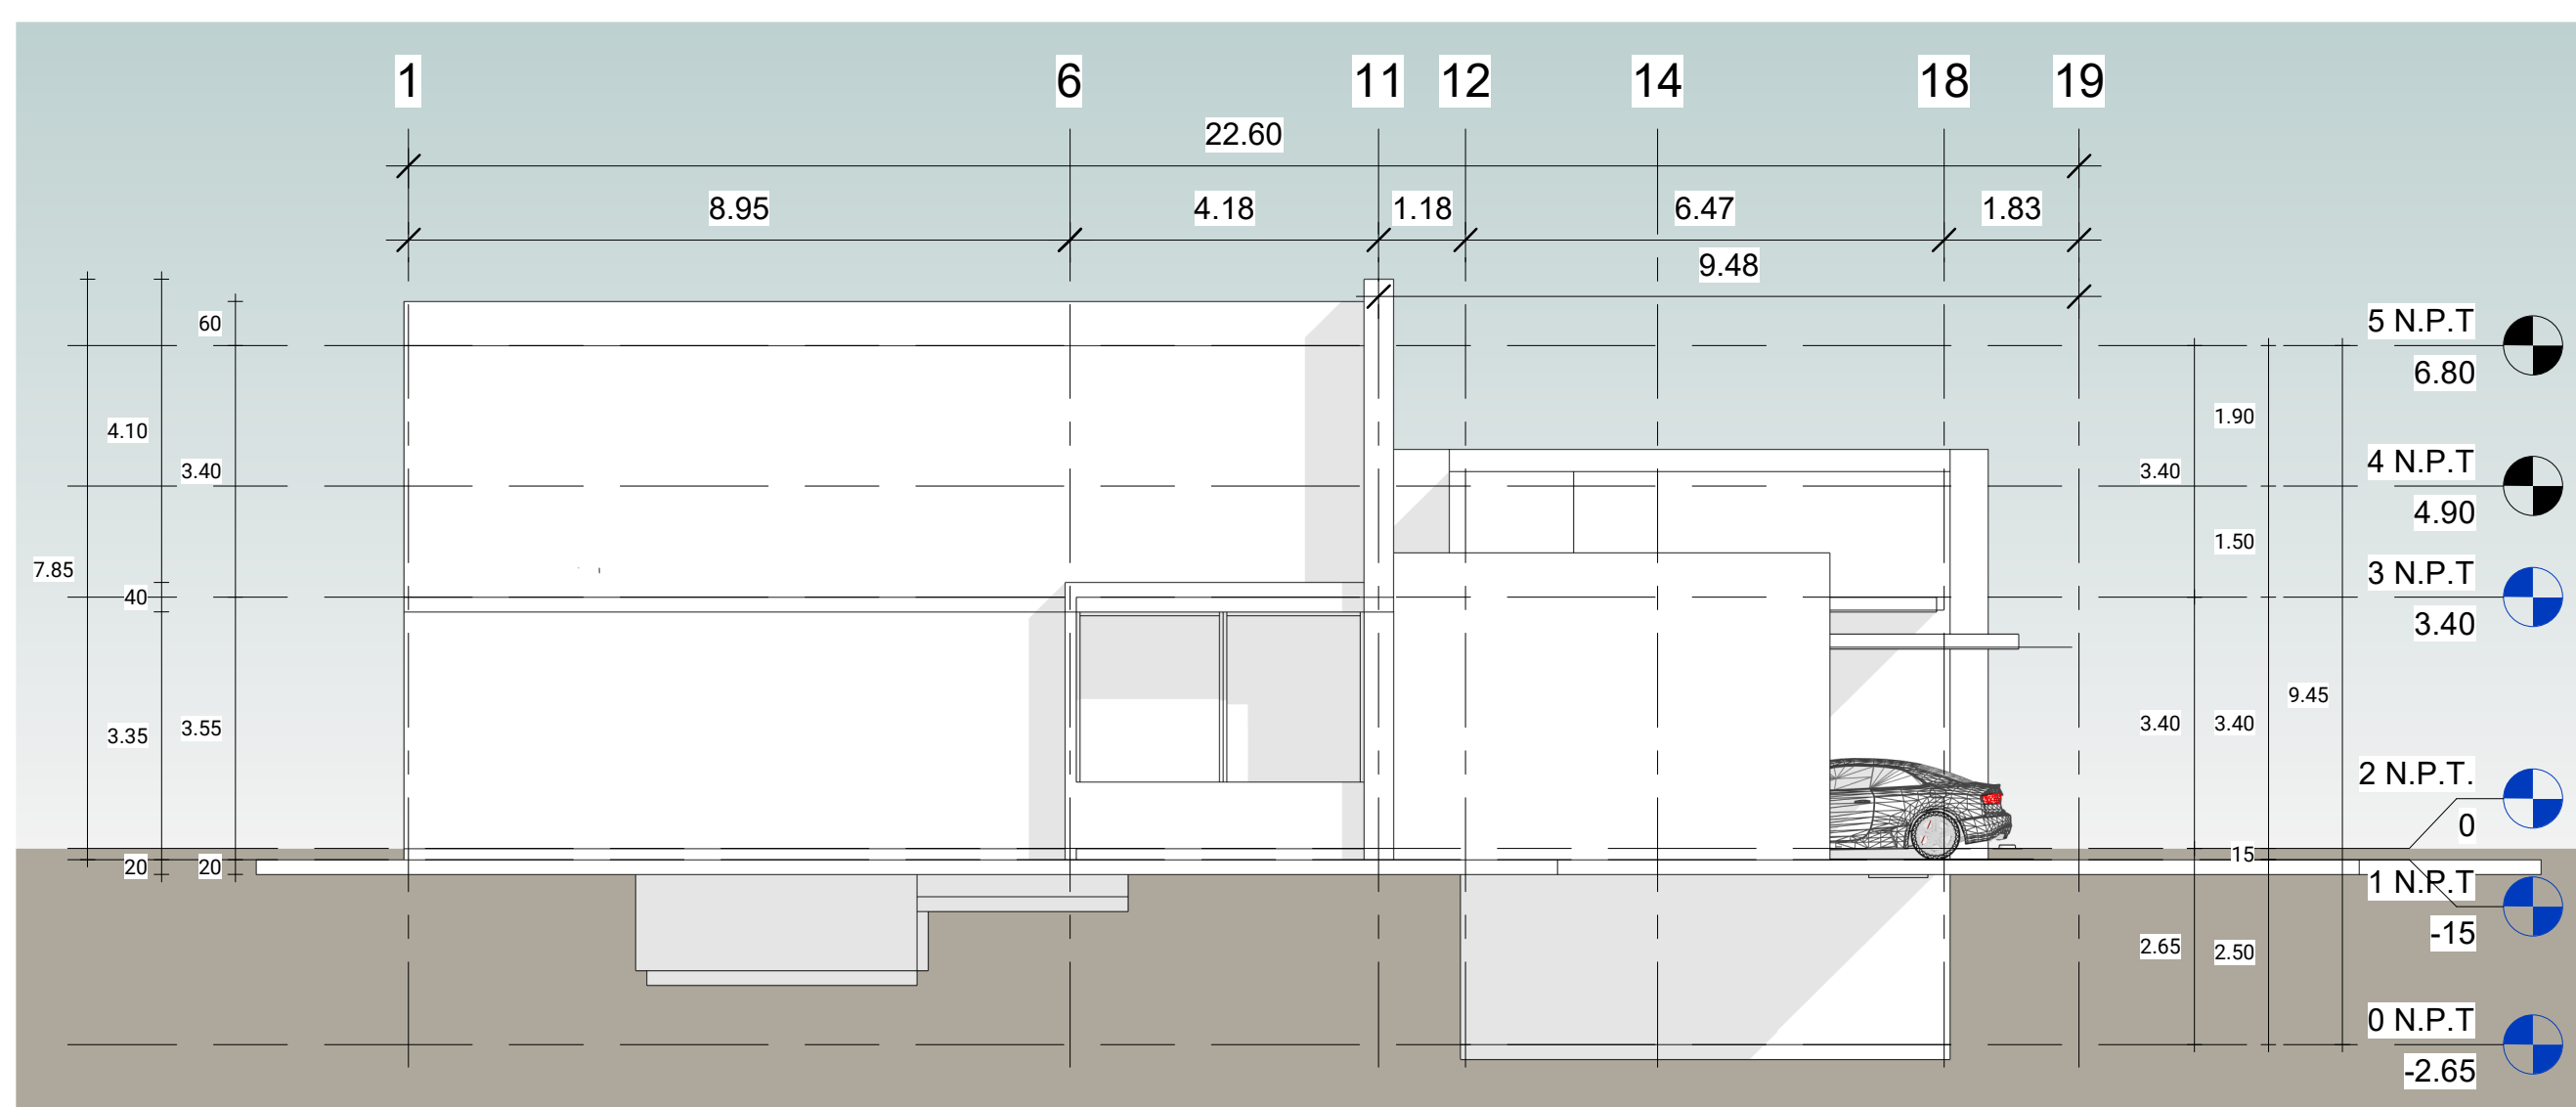

**2 Fachada Sur**  
1 : 100

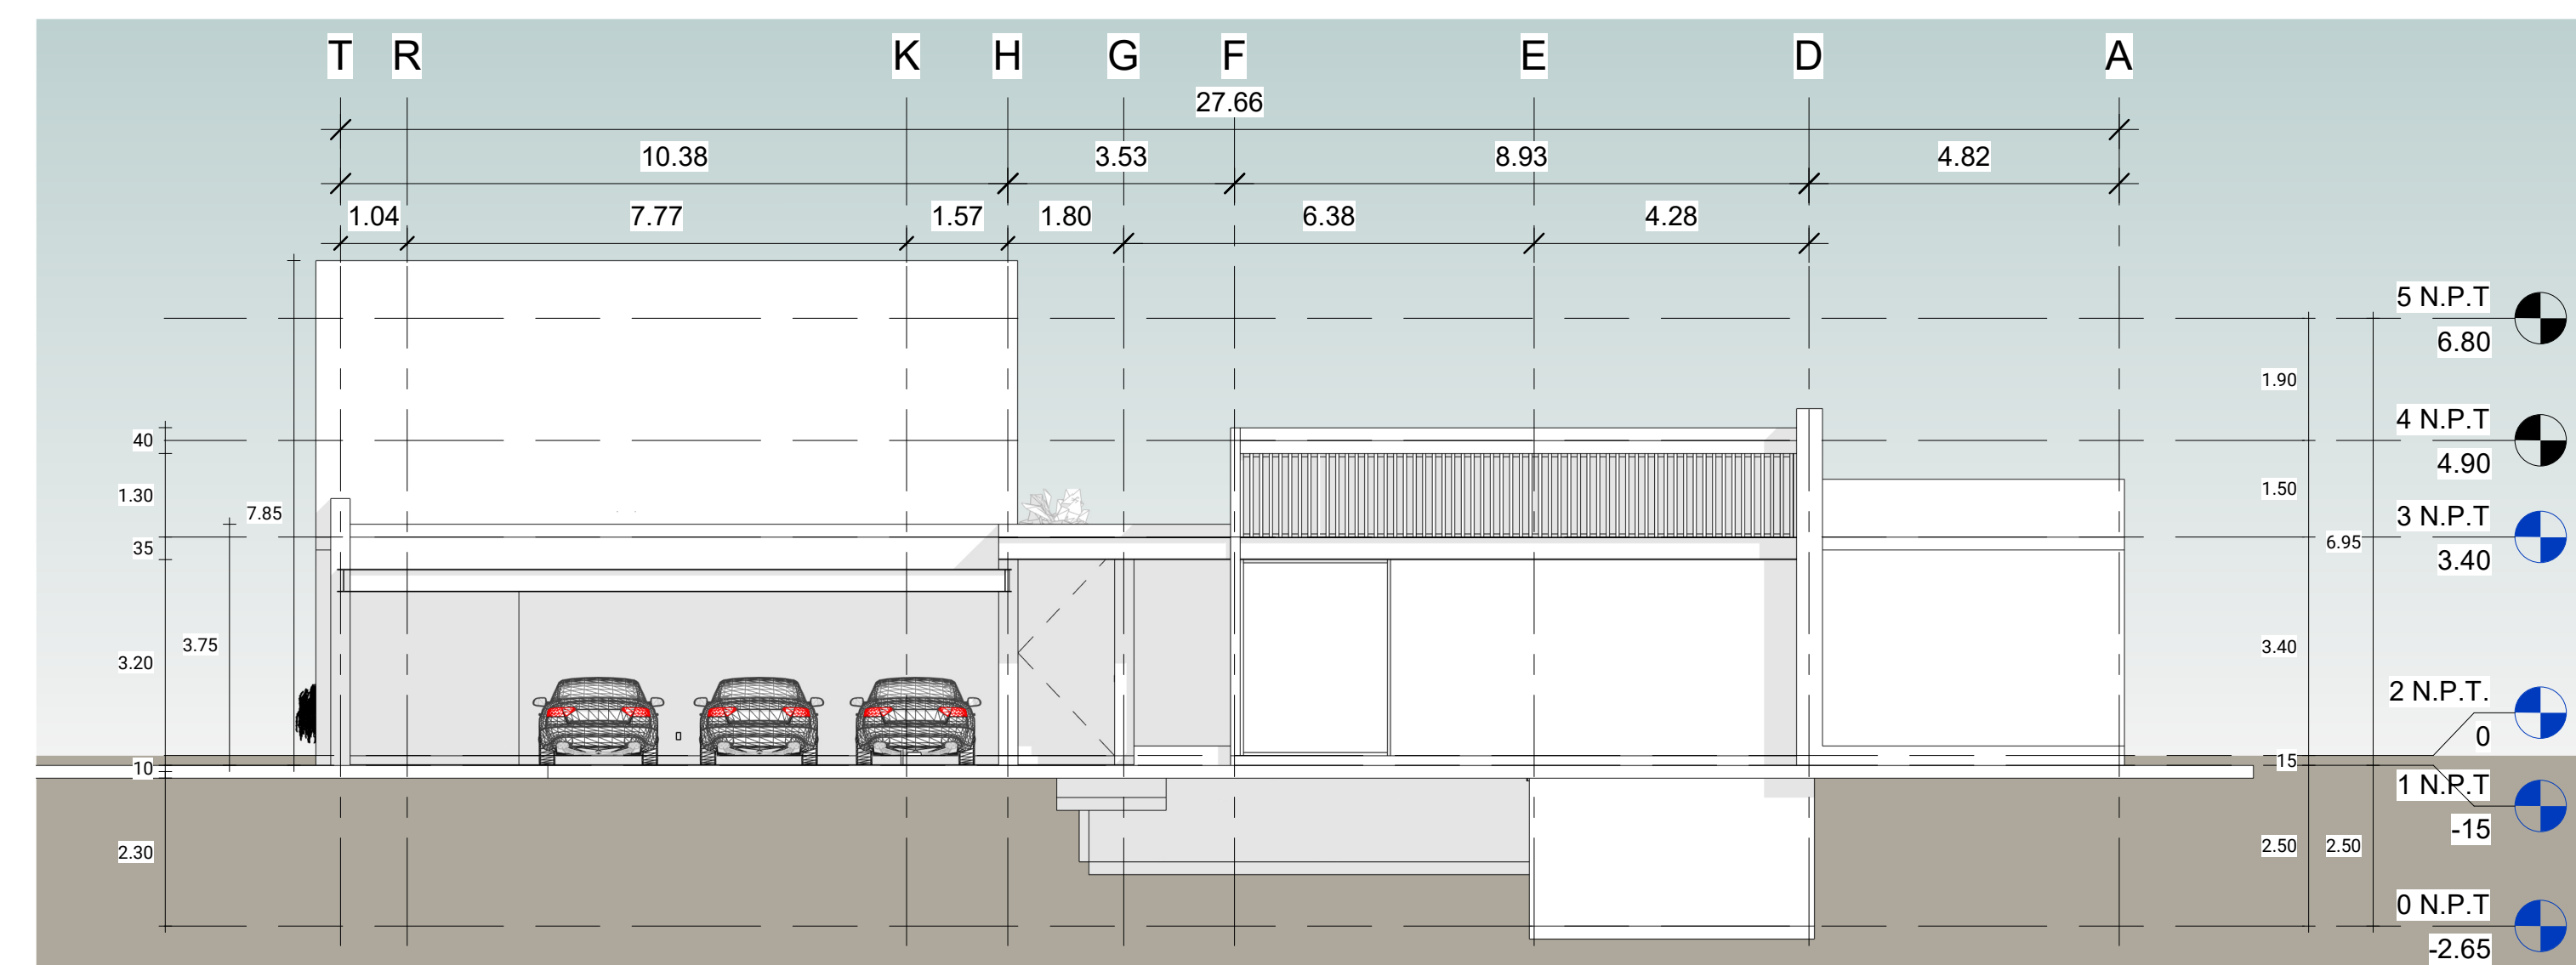

**5 Fachada Este**  
1 : 100

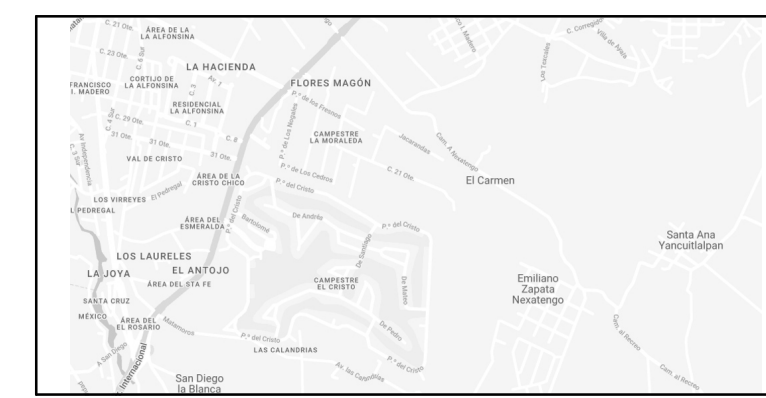

Croquis de Localización:

Cuadro de áreas

Concepto	Superficie
<b>Áreas Habitables</b>	
<b>Planta Sotano</b>	<b>29.00m<sup>2</sup></b>
Cava	29.00 m <sup>2</sup>
<b>Planta Baja</b>	<b>394.00m<sup>2</sup></b>
Acceso	10.00 m <sup>2</sup>
Estacionamiento	43.00 m <sup>2</sup>
Circulación	35.00 m <sup>2</sup>
1/2 Baño	6.00 m <sup>2</sup>
Estancia	27.00 m <sup>2</sup>
Comedor	22.00 m <sup>2</sup>
Cocina	28.00 m <sup>2</sup>
Terraza	50.00 m <sup>2</sup>
Lavado	6.00 m <sup>2</sup>
Alacena	4.00 m <sup>2</sup>
Cuarto de Serv.	8.00 m <sup>2</sup>
Baño de Serv.	4.00 m <sup>2</sup>
Baño Alberca	12.00 m <sup>2</sup>
Bodega	6.00 m <sup>2</sup>
Site	2.00 m <sup>2</sup>
Estudio	19.00 m <sup>2</sup>
Estudio Terraza	5.00 m <sup>2</sup>
Recamara 2	20.00 m <sup>2</sup>
Vestidor Recamara 2	5.00 m <sup>2</sup>
Baño Recamara 2	6.00 m <sup>2</sup>
Terraza Recamara 2	5.00 m <sup>2</sup>
Recamara Principal	37.00 m <sup>2</sup>
Baño Recamara Principal	15.00 m <sup>2</sup>
Vestidor Recamara Principal	12.00 m <sup>2</sup>
Terraza Recamara Principal	7.00 m <sup>2</sup>
<b>Planta Alta</b>	<b>103.00m<sup>2</sup></b>
Vestibulo y Circulación	12.00 m <sup>2</sup>
Sala de T.V.	15.00 m <sup>2</sup>
Terraza	14.00 m <sup>2</sup>
Recamara 3	17.00 m <sup>2</sup>
Vestidor Recamara 3	6.00 m <sup>2</sup>
Baño Recamara 3	5.00 m <sup>2</sup>
Recamara 4	22.00 m <sup>2</sup>
Vestidor Recamara 4	4.00 m <sup>2</sup>
Baño Recamara 4	4.00 m <sup>2</sup>
Closet de Blancos	4.00 m <sup>2</sup>
<b>Áreas Exteriores</b>	<b>642.87m<sup>2</sup></b>
Alberca	33.00 m <sup>2</sup>
Jacuzzi	5.00 m <sup>2</sup>
Asoleadero	18.00 m <sup>2</sup>
Patio de Serv.	3.00 m <sup>2</sup>
Jardines Interiores	9.00 m <sup>2</sup>
Jardín	545.00 m <sup>2</sup>
<b>Área Total Habitable</b>	<b>526.00 m<sup>2</sup></b>
<b>Área Terreno</b>	<b>999.376 m<sup>2</sup></b>
<b>% Cos</b>	<b>39 %</b>

Revisiones:

Fecha	Comentarios

# Ar/02

**Ubicación:**  
Carretera a Nexatengo # 2402 , Colonia Emiliano Zapata. Atlixco, Puebla.  
Lote: Tamayo 2

**Proyecto:**  
Conjunto El Carmen  
Tamayo 2

**Cliente:**  
Lateral

**Diseño:**  
Arq. Edgar Rodrigo Espitia Miñon  
Arq. Arely Barrera Zariñana

**Plano** Plantas y Fachadas

**Fecha** 02/02/2022

**Esc:** 1:100 **Cotas** Metros









Croquis de Localización:

Cuadro de áreas


Concepto	Superficie
<b>Áreas Habitables</b>	
<b>Planta Sotano</b>	<b>29.00m<sup>2</sup></b>
Cava	29.00 m <sup>2</sup>
<b>Planta Baja</b>	<b>394.00m<sup>2</sup></b>
Acceso	10.00 m <sup>2</sup>
Estacionamiento	43.00 m <sup>2</sup>
Circulación	35.00 m <sup>2</sup>
1/2 Baño	6.00 m <sup>2</sup>
Estancia	27.00 m <sup>2</sup>
Comedor	22.00 m <sup>2</sup>
Cocina	28.00 m <sup>2</sup>
Terraza	50.00 m <sup>2</sup>
Lavado	6.00 m <sup>2</sup>
Alacena	4.00 m <sup>2</sup>
Cuarto de Serv.	8.00 m <sup>2</sup>
Baño de Serv.	4.00 m <sup>2</sup>
Baño Alberca	12.00 m <sup>2</sup>
Bodega	6.00 m <sup>2</sup>
Site	2.00 m <sup>2</sup>
Estudio	19.00 m <sup>2</sup>
Estudio Terraza	5.00 m <sup>2</sup>
Recamara 2	20.00 m <sup>2</sup>
Vestidor Recamara 2	5.00 m <sup>2</sup>
Baño Recamara 2	6.00 m <sup>2</sup>
Terraza Recamara 2	5.00 m <sup>2</sup>
Recamara Principal	37.00 m <sup>2</sup>
Baño Recamara Principal	15.00 m <sup>2</sup>
Vestidor Recamara Principal	12.00 m <sup>2</sup>
Terraza Recamara Principal	7.00 m <sup>2</sup>
<b>Planta Alta</b>	<b>103.00m<sup>2</sup></b>
Vestibulo y Circulación	12.00 m <sup>2</sup>
Sala de T.V.	15.00 m <sup>2</sup>
Terraza	14.00 m <sup>2</sup>
Recamara 3	17.00 m <sup>2</sup>
Vestidor Recamara 3	6.00 m <sup>2</sup>
Baño Recamara 3	5.00 m <sup>2</sup>
Recamara 4	22.00 m <sup>2</sup>
Vestidor Recamara 4	4.00 m <sup>2</sup>
Baño Recamara 4	4.00 m <sup>2</sup>
Closet de Blancos	4.00 m <sup>2</sup>
<b>Áreas Exteriores</b>	<b>642.87m<sup>2</sup></b>
Alberca	33.00 m <sup>2</sup>
Jacuzzi	5.00 m <sup>2</sup>
Asoleadero	18.00 m <sup>2</sup>
Patio de Serv.	3.00 m <sup>2</sup>
Jardines Interiores	9.00 m <sup>2</sup>
Jardín	545.00 m <sup>2</sup>
<b>Área Total Habitable</b>	<b>526.00 m<sup>2</sup></b>
<b>Área Terreno</b>	<b>999.376 m<sup>2</sup></b>
<b>% Cos</b>	<b>39 %</b>

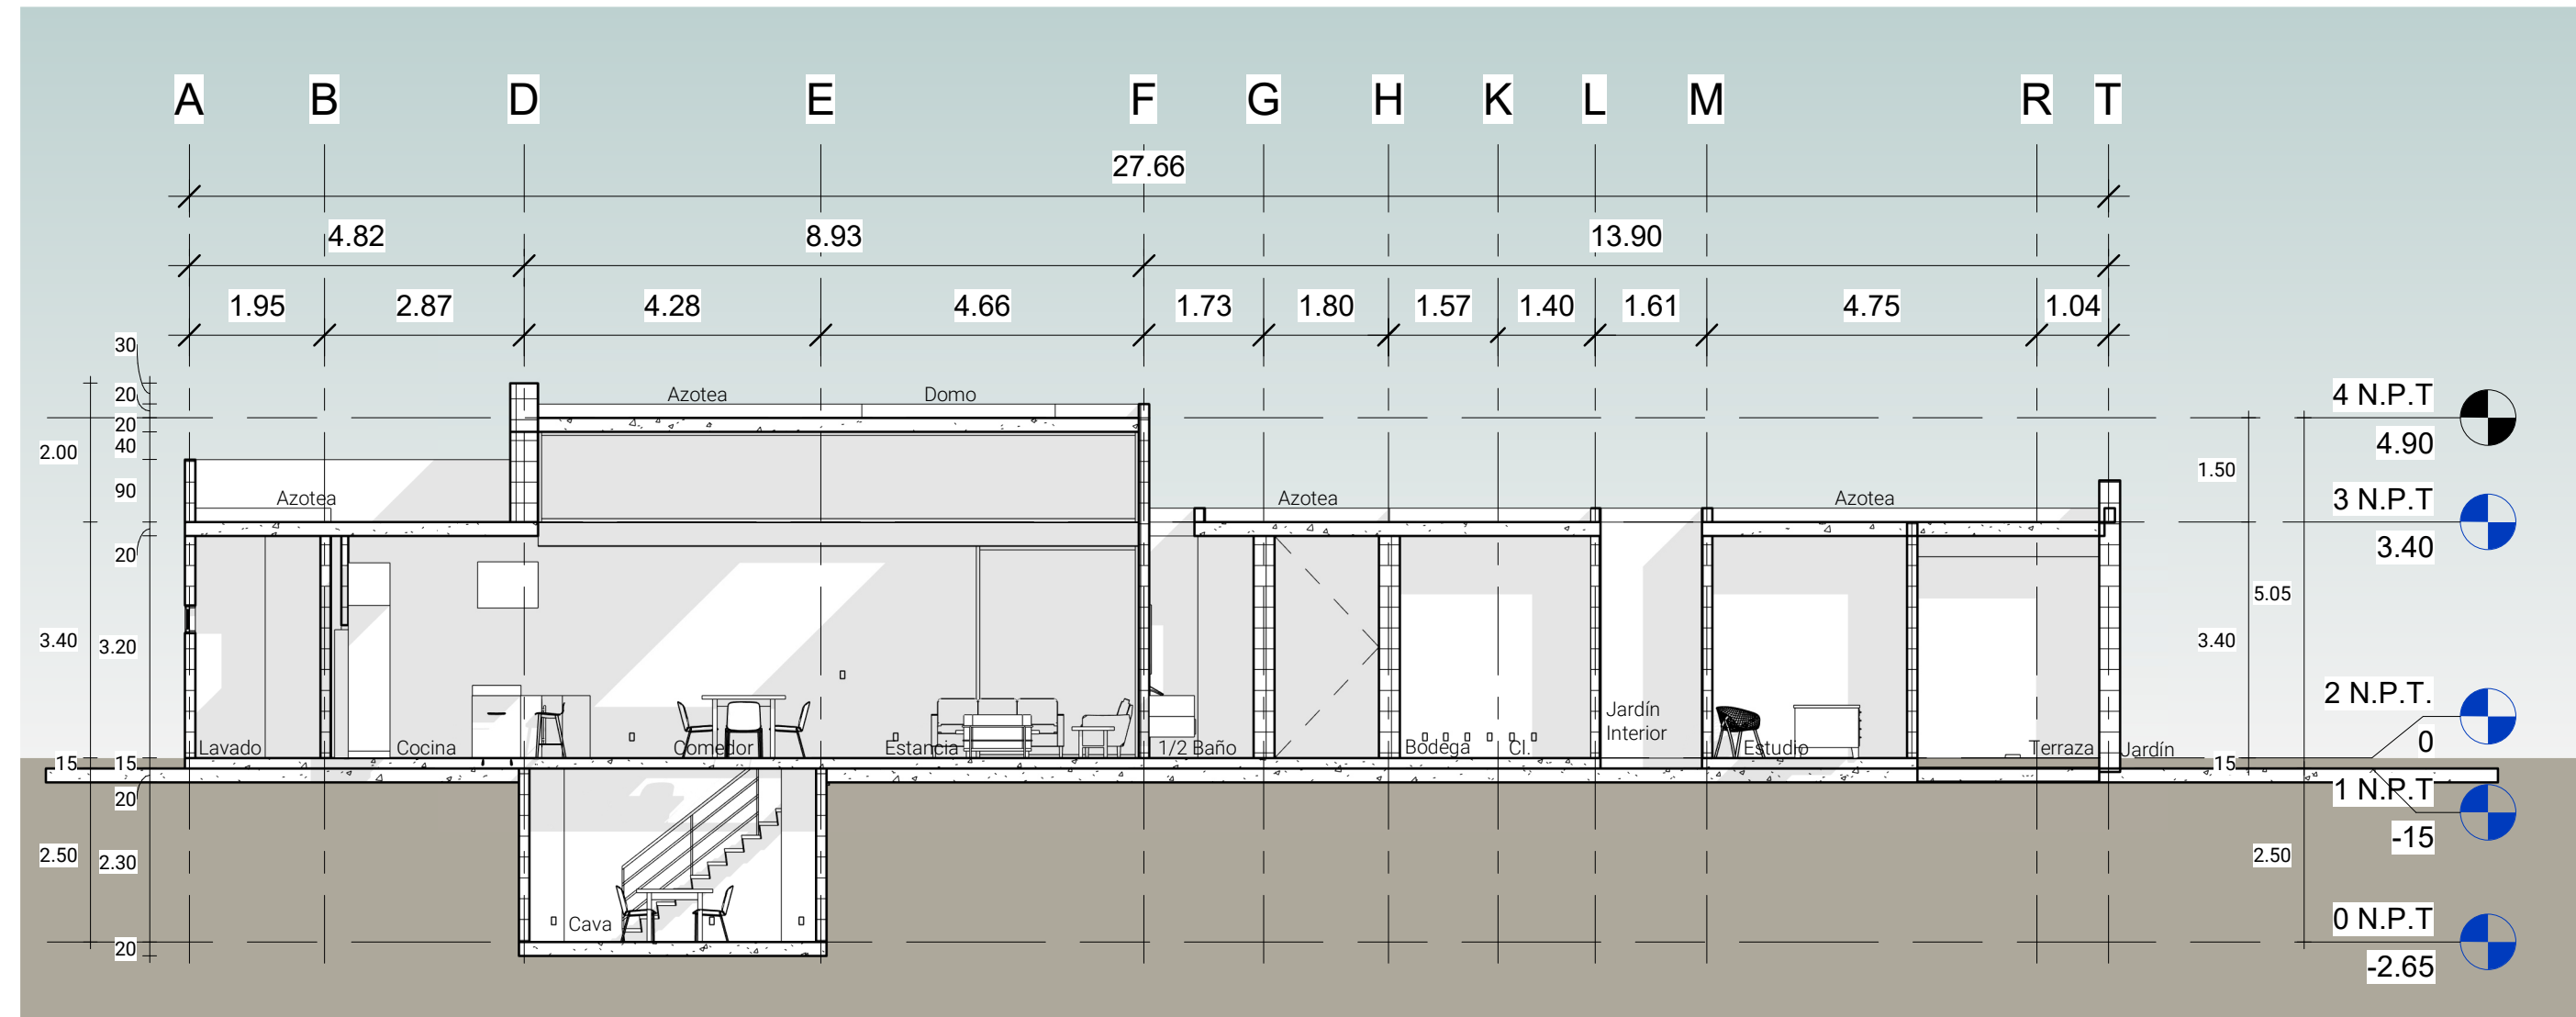


1 Sección 1  
1:100

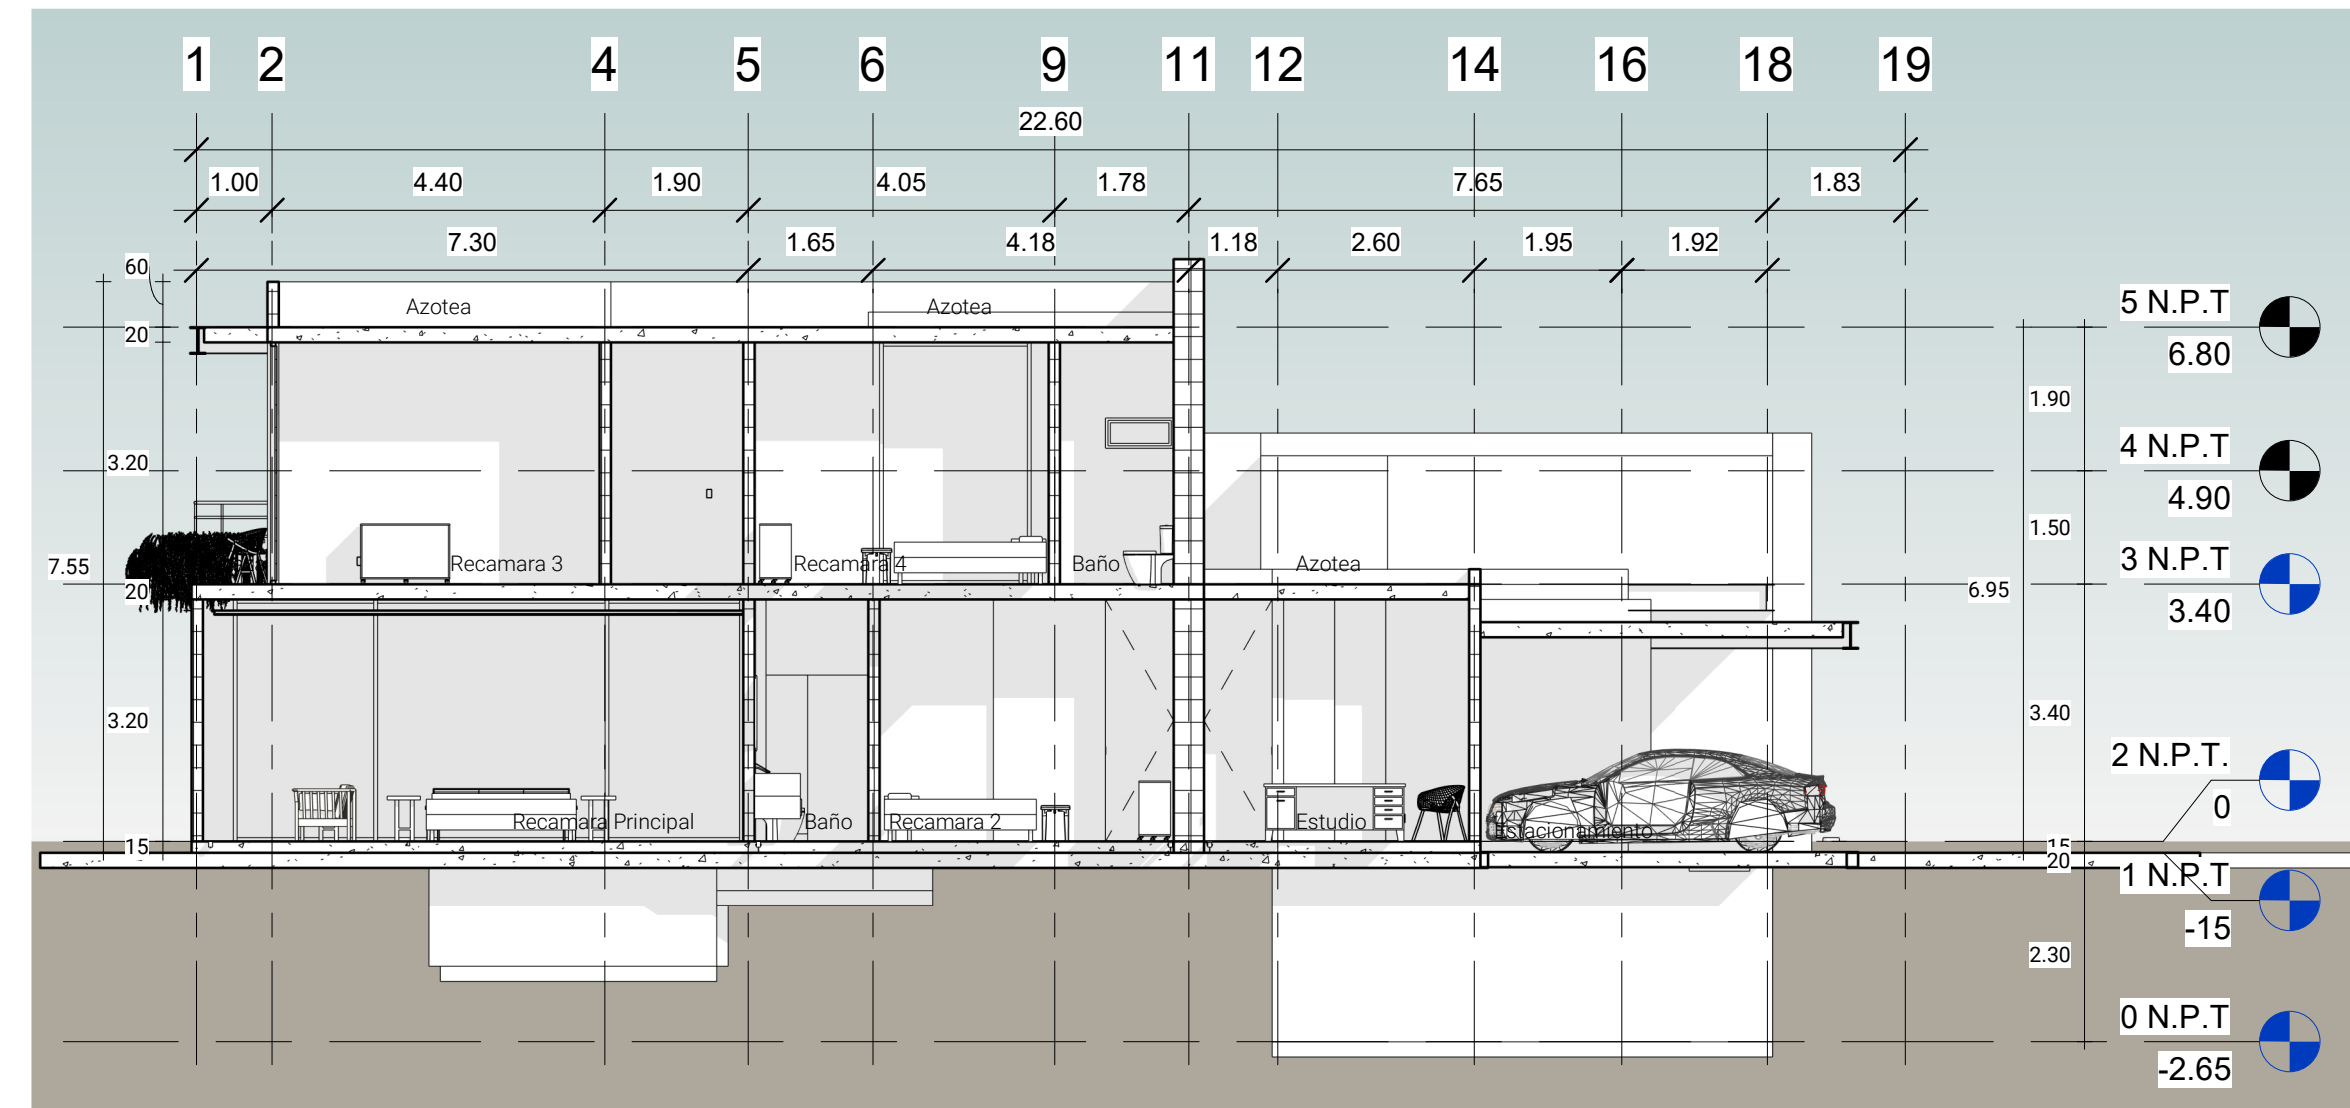

3 Sección 3  
1:100

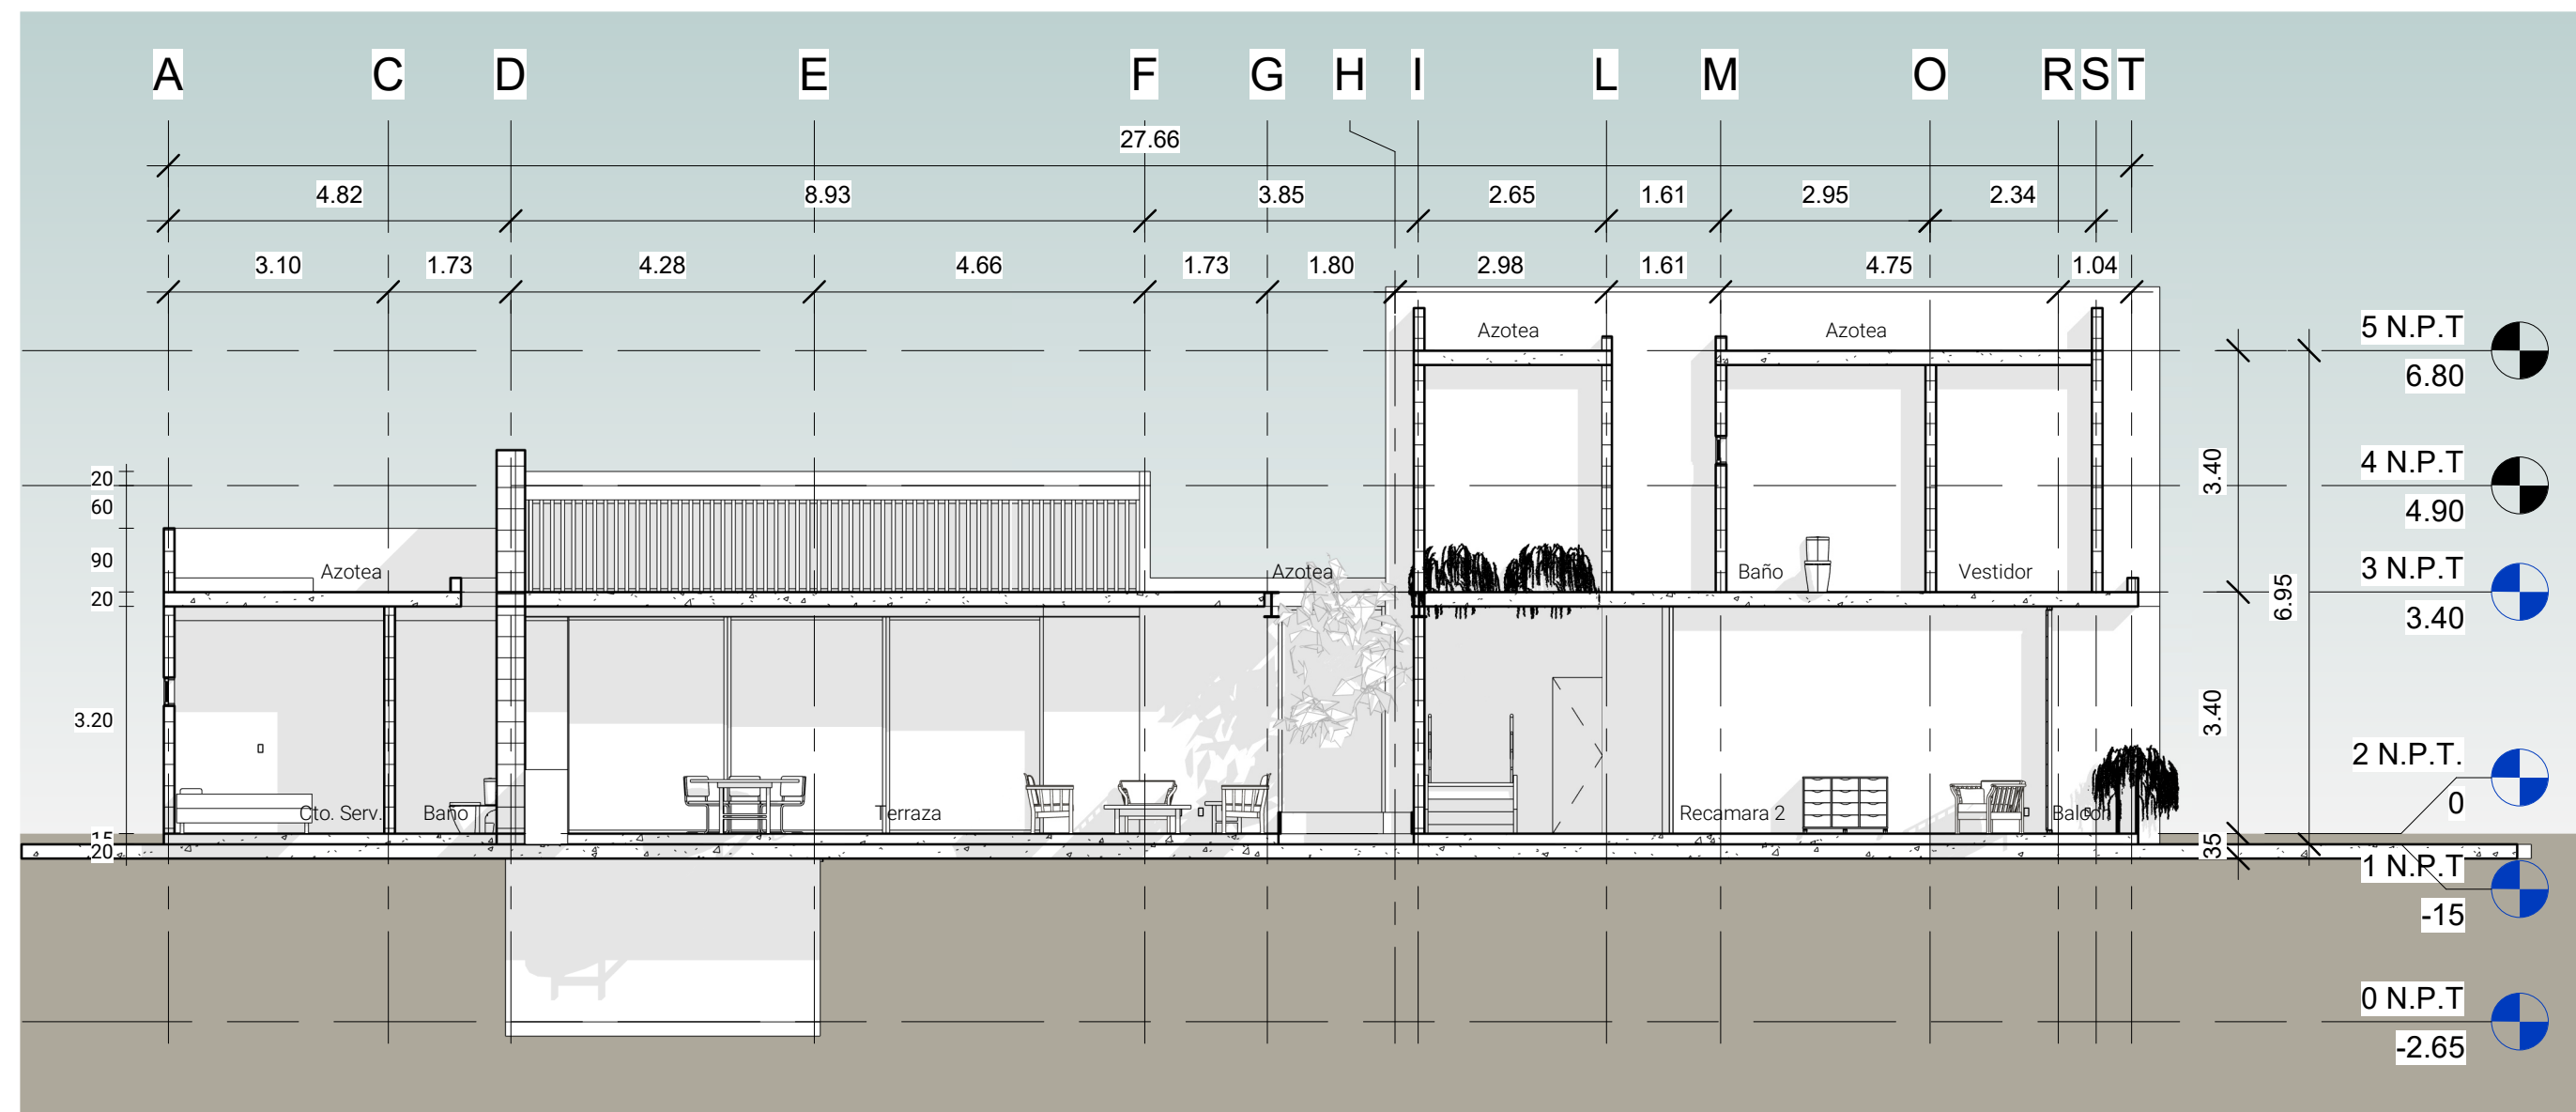

2 Sección 2  
1:100

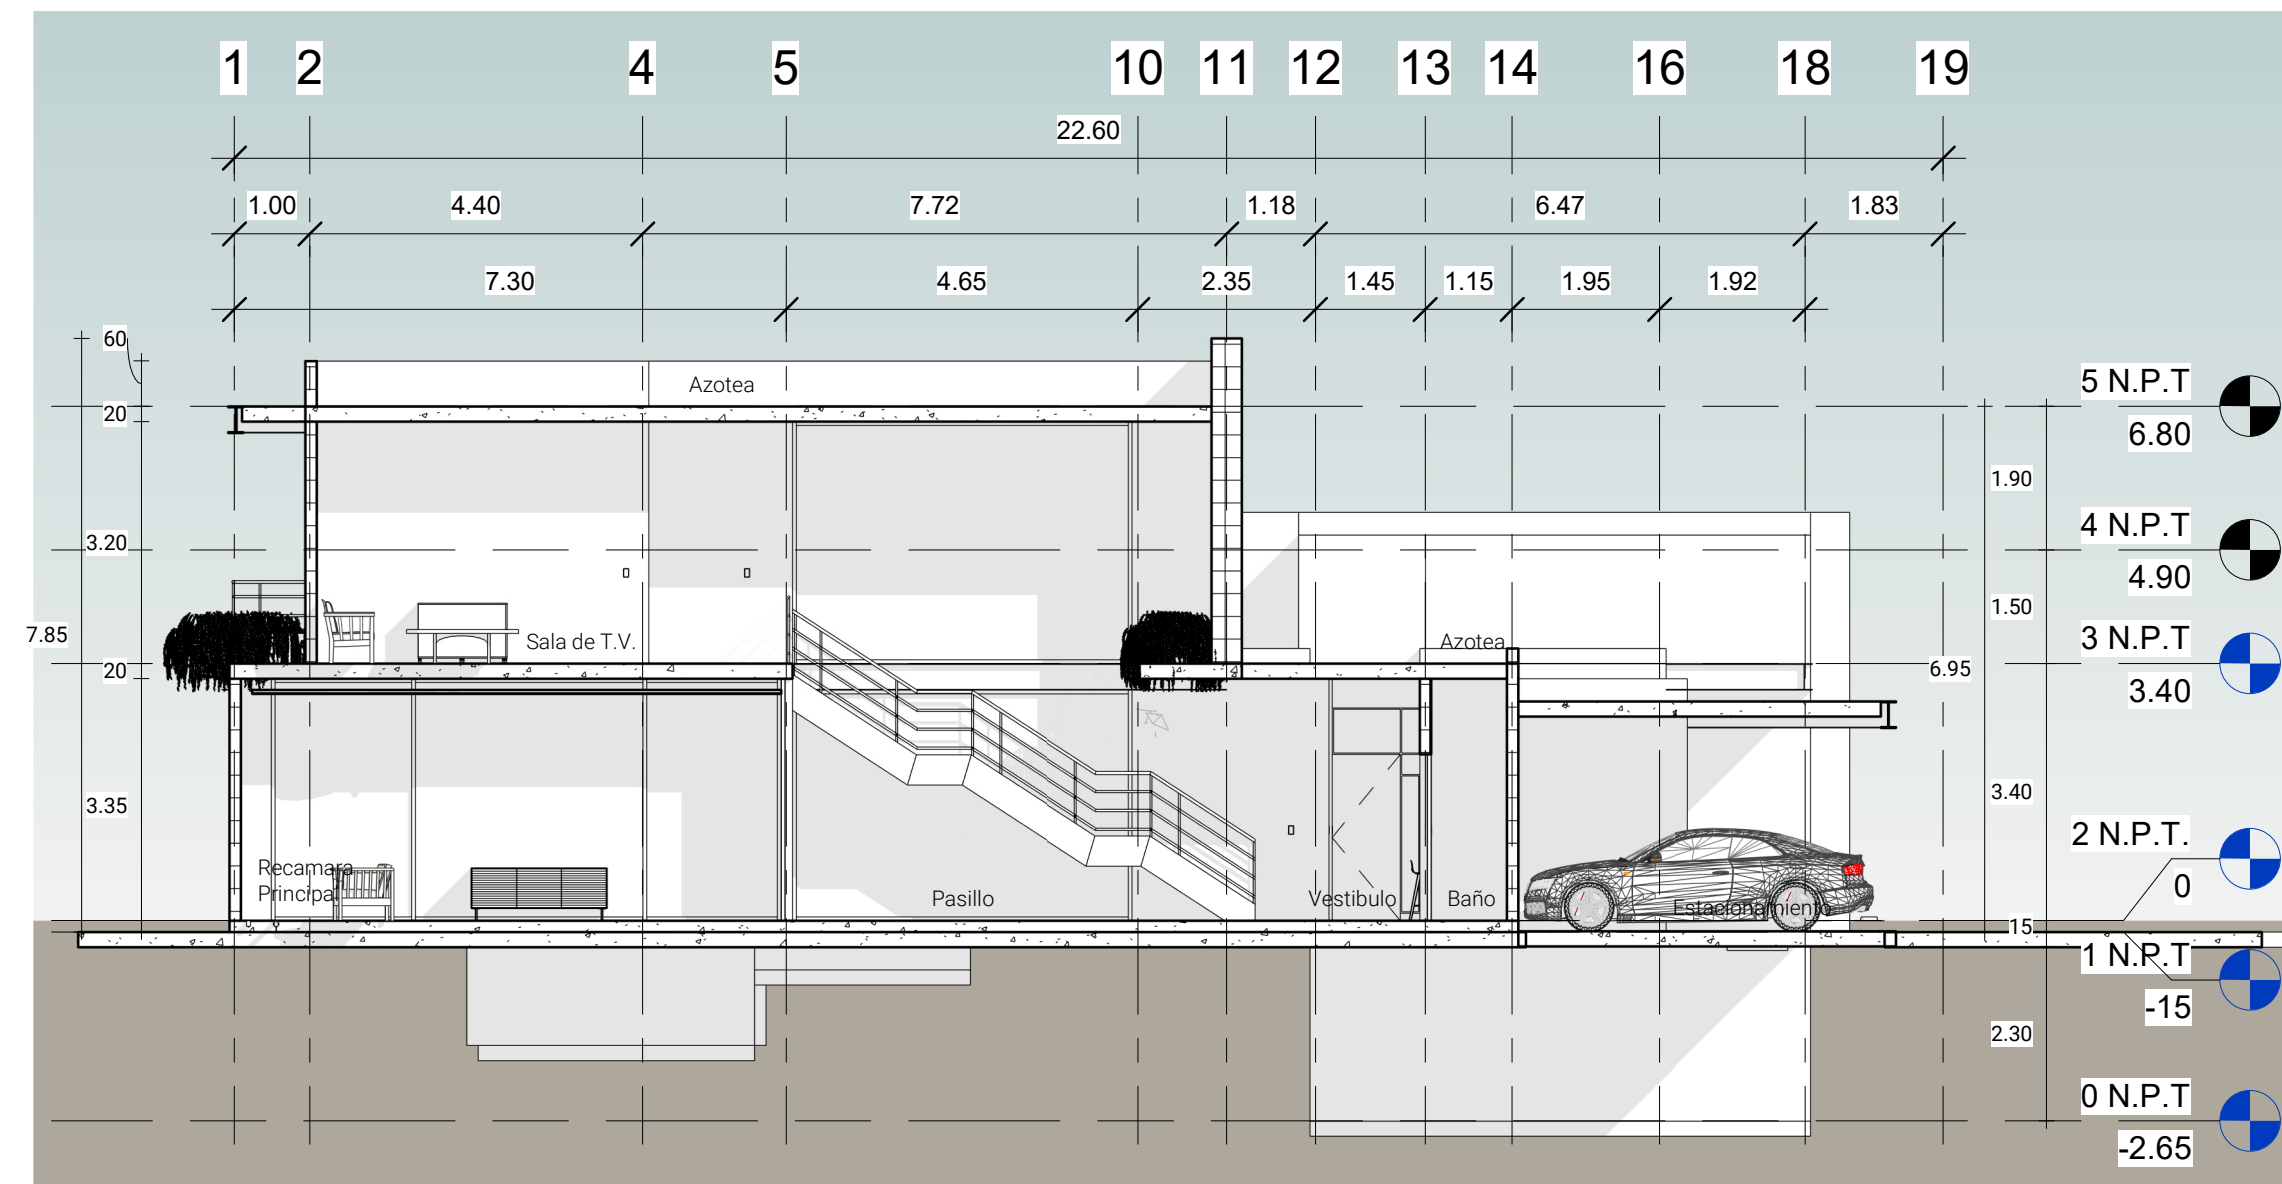

4 Sección 4  
1:100

Revisiones:  
Fecha Comentarios

Ar /03

Ubicación:  
Carretera a Nexatengo # 2402 , Colonia Emiliano Zapata. Atlixco, Puebla.  
Lote: Tamayo 2

Proyecto:  
Conjunto El Carmen  
Tamayo 2

Cliente:  
Lateral

Diseño:  
Arq. Edgar Rodrigo Espitia Miñon  
Arq. Arely Barrera Zariñana

Plano Secciones

Fecha 02/02/2022

Esc: 1:100 Cotas Metros

































































