





Croquis de Localización:


Concepto	Superficie
Áreas Habitables	
Planta Baja	265.00 m²
Acceso	4.00 m ²
Vestibulo/Pasillo	23.00 m ²
1/2 Baño	4.00 m ²
Estacionamiento	44.00 m ²
Cocina	25.00 m ²
Alacena	7.00 m ²
Lavado	7.00 m ²
Estancia	22.00 m ²
Comedor	23.00 m ²
Escaleras	10.00 m ²
Estudio	15.00 m ²
Recamara Principal	22.00 m ²
Vestidor Recamara Principal	14.00 m ²
Baño Recamara Principal	8.00 m ²
Terraza	30.00 m ²
Bodega	3.00 m ²
Baño Alberca	4.00 m ²
Planta Alta	100.00 m²
Vestibulo	4.00 m ²
Living	20.00 m ²
Recamara 2	26.00 m ²
Vestidor Recamara 2	6.00 m ²
Baño Recamara 2	6.00 m ²
Recamara 3	23.00 m ²
Baño Recamara 3	6.00 m ²
Cubierta Altura y Media	9.00 m ²
Áreas Exteriores	
Jardín	78.00 m ²
Jacuzzi	13.00 m ²
Cuarto de Maquinas	2.00 m ²

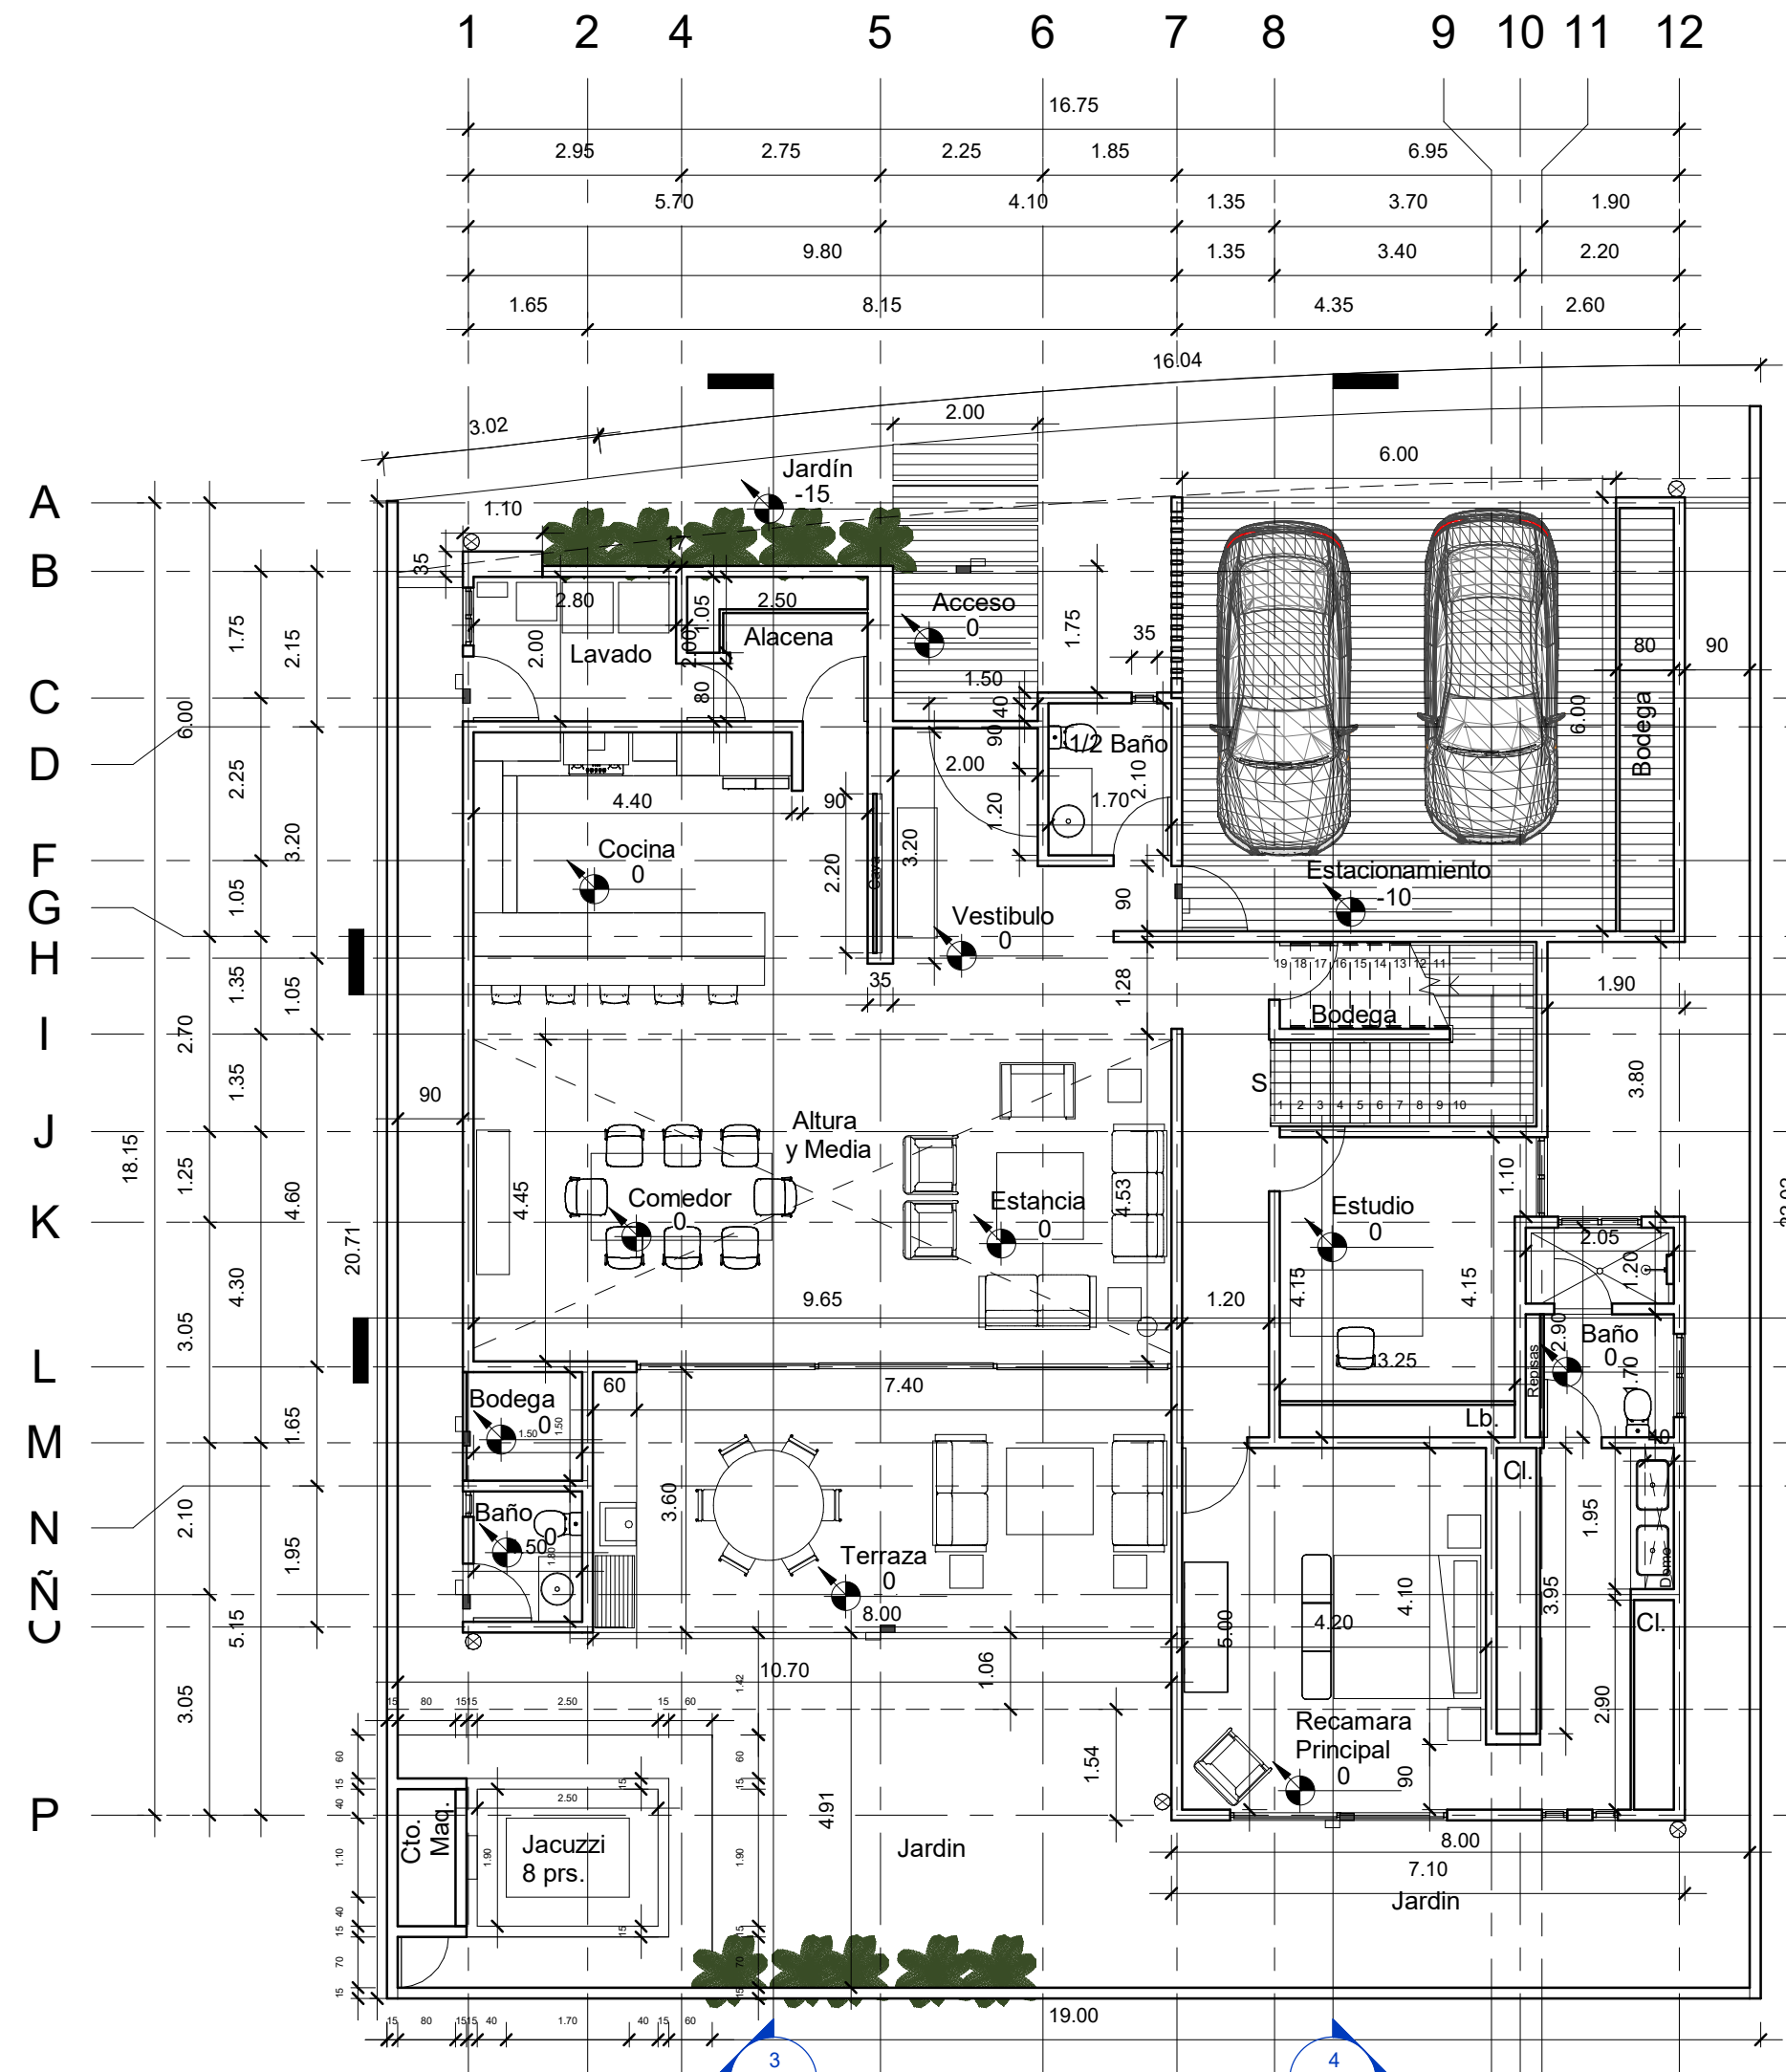

1 Planta Baja
1 : 100

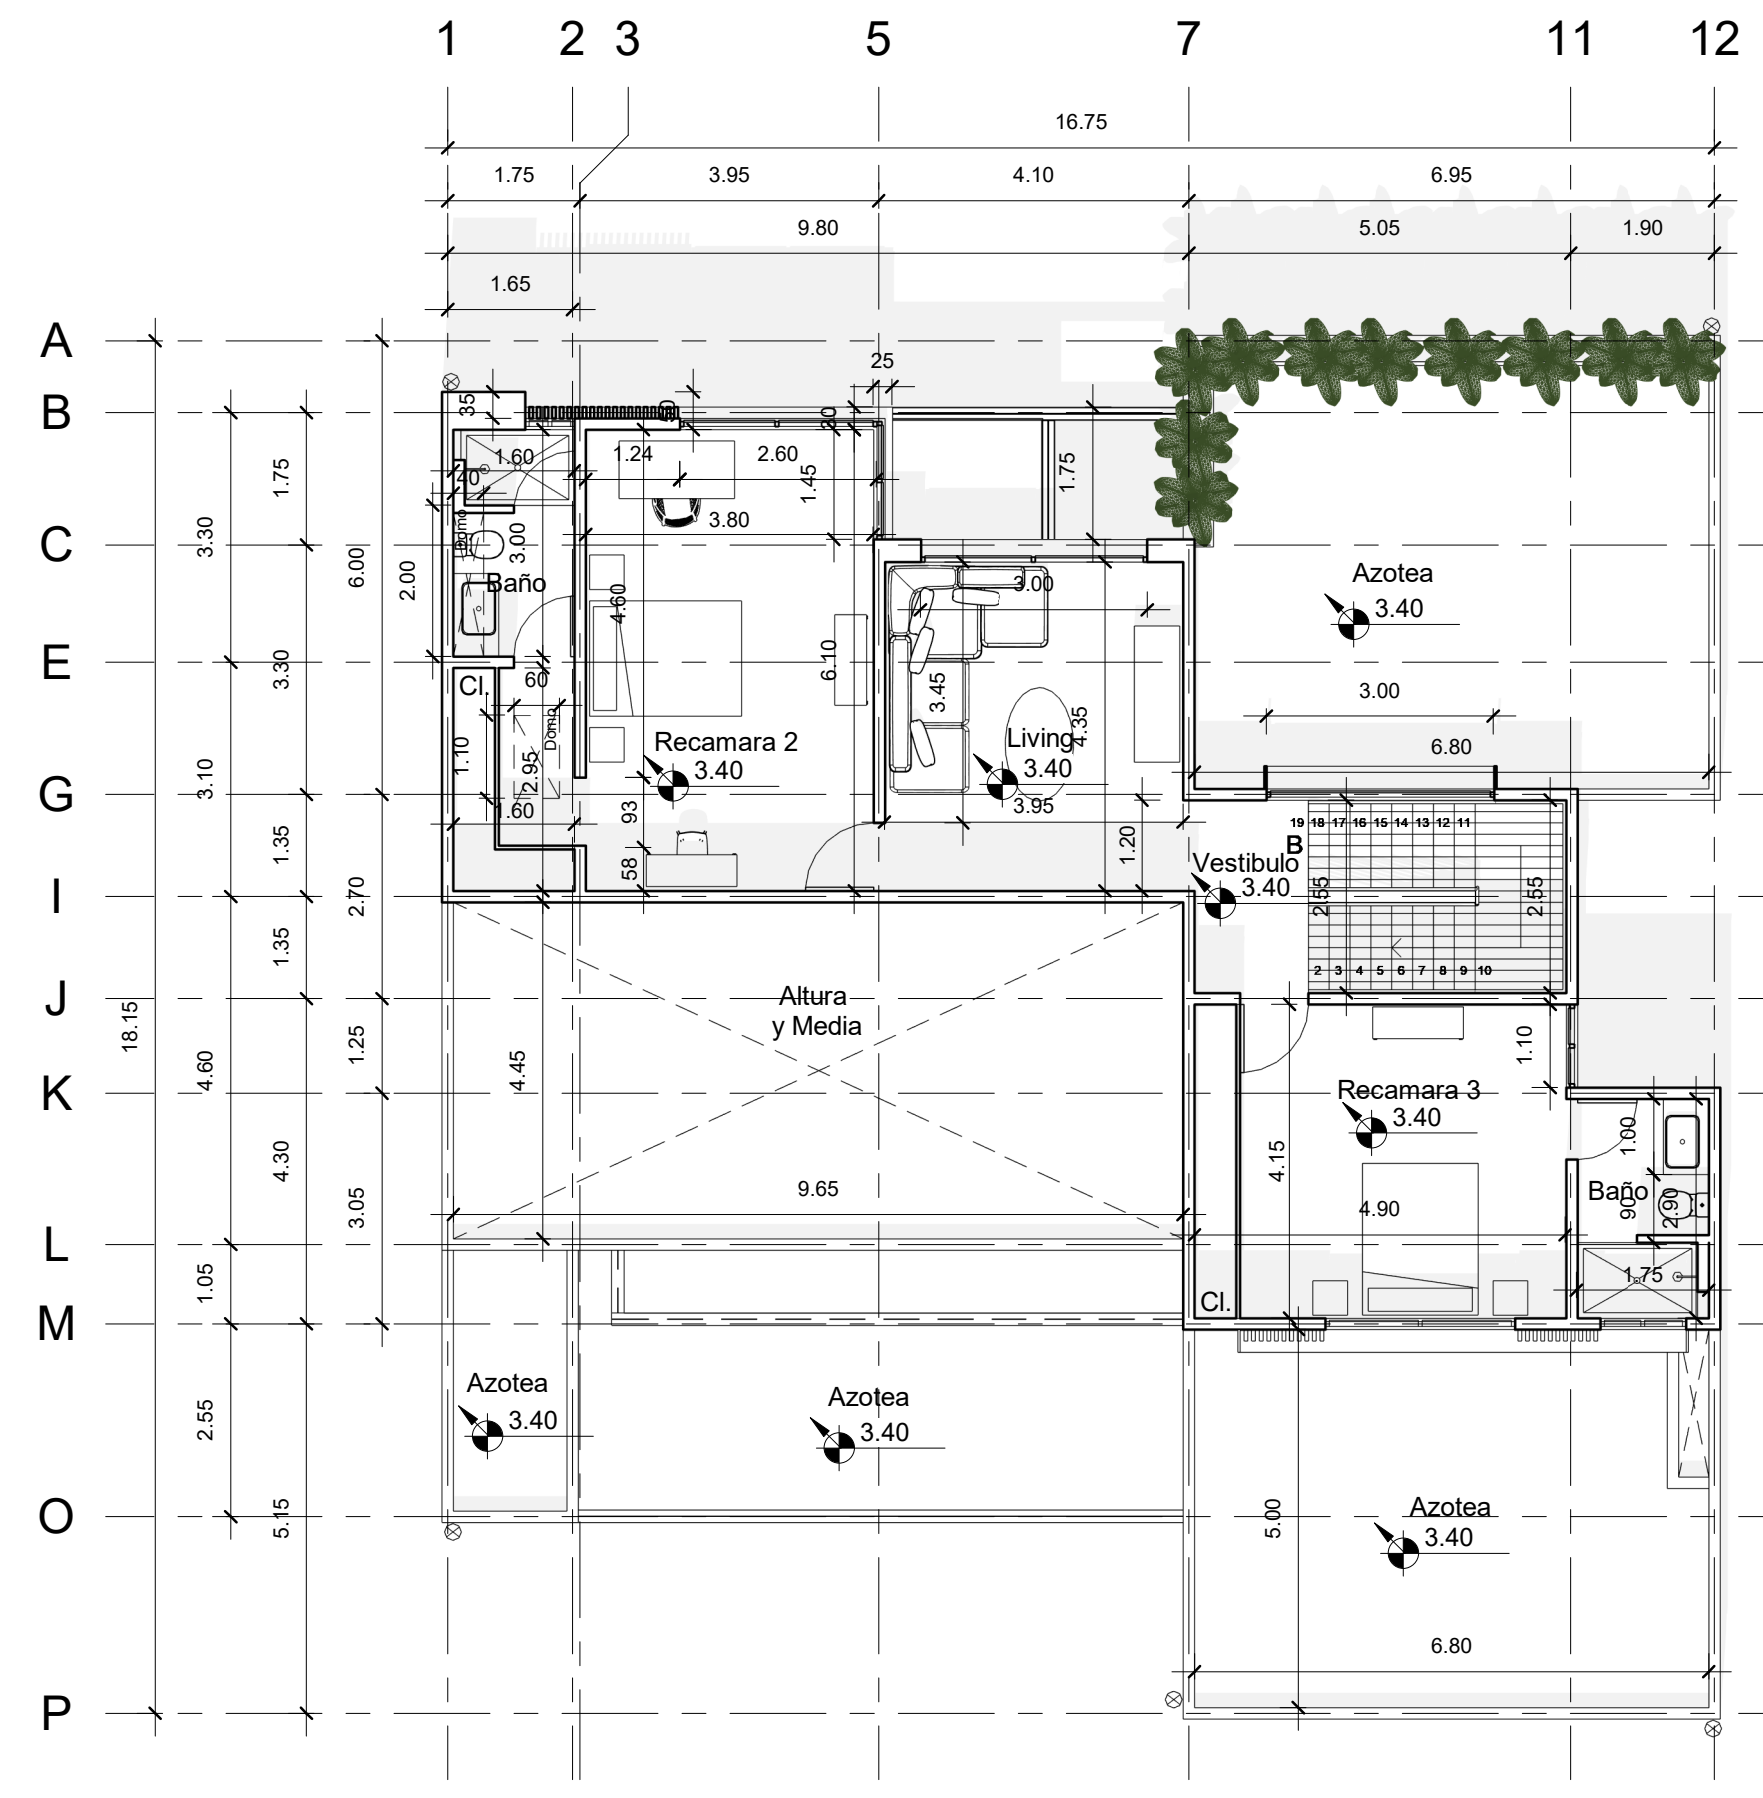

2 Planta Alta
1 : 100

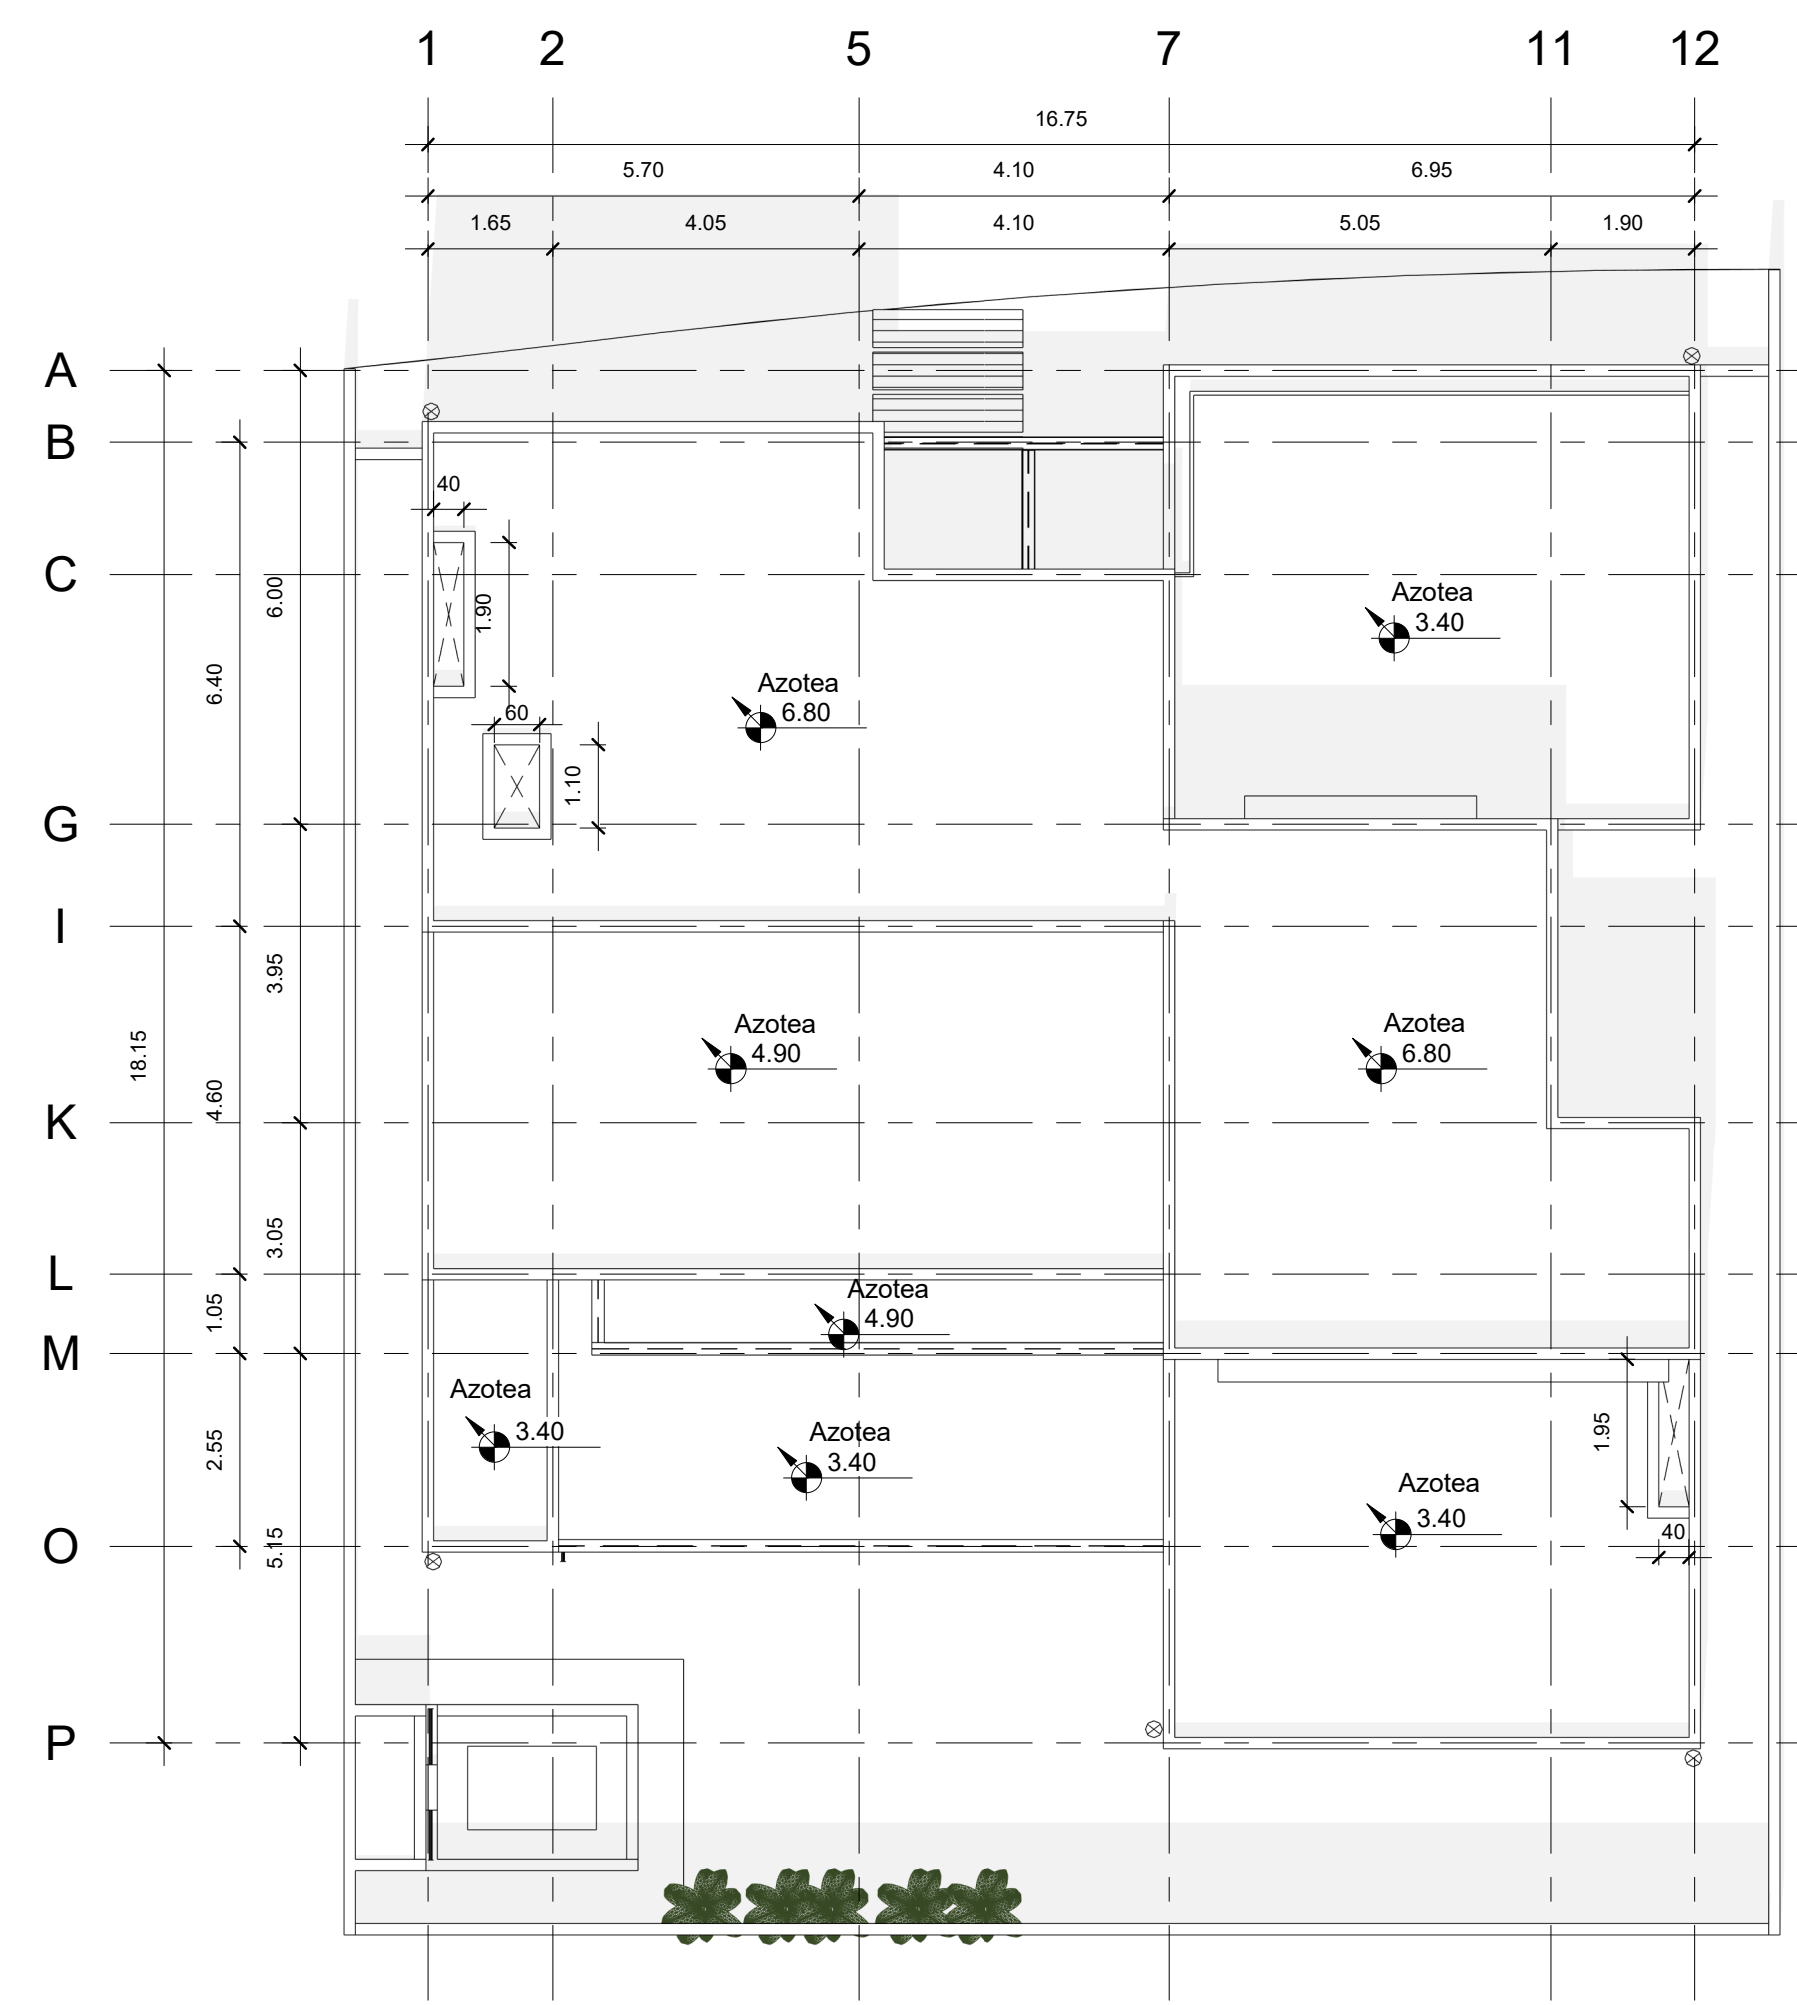

3 Planta de Conjunto
1 : 100

Área Total Habitable	365.00 m ²
Área Terreno	409.59 m ²

Revisión	Fecha	Comentarios

Ar/01

Ubicación:
Calle Taxco #10, Colonia Vista Hermosa.
C.P. 62290, Cuernavaca, Morelos.
Lote: 6

Proyecto:
Conjunto RVH Lote 6


Cliente:
Mario Najera

Diseño:
Arq. Edgar Rodrigo Espitia Miñon


Plano Plantas y Fachadas

Fecha 7/8/2023 16:37:40

Esc: 1:100 **Cotas** Metros

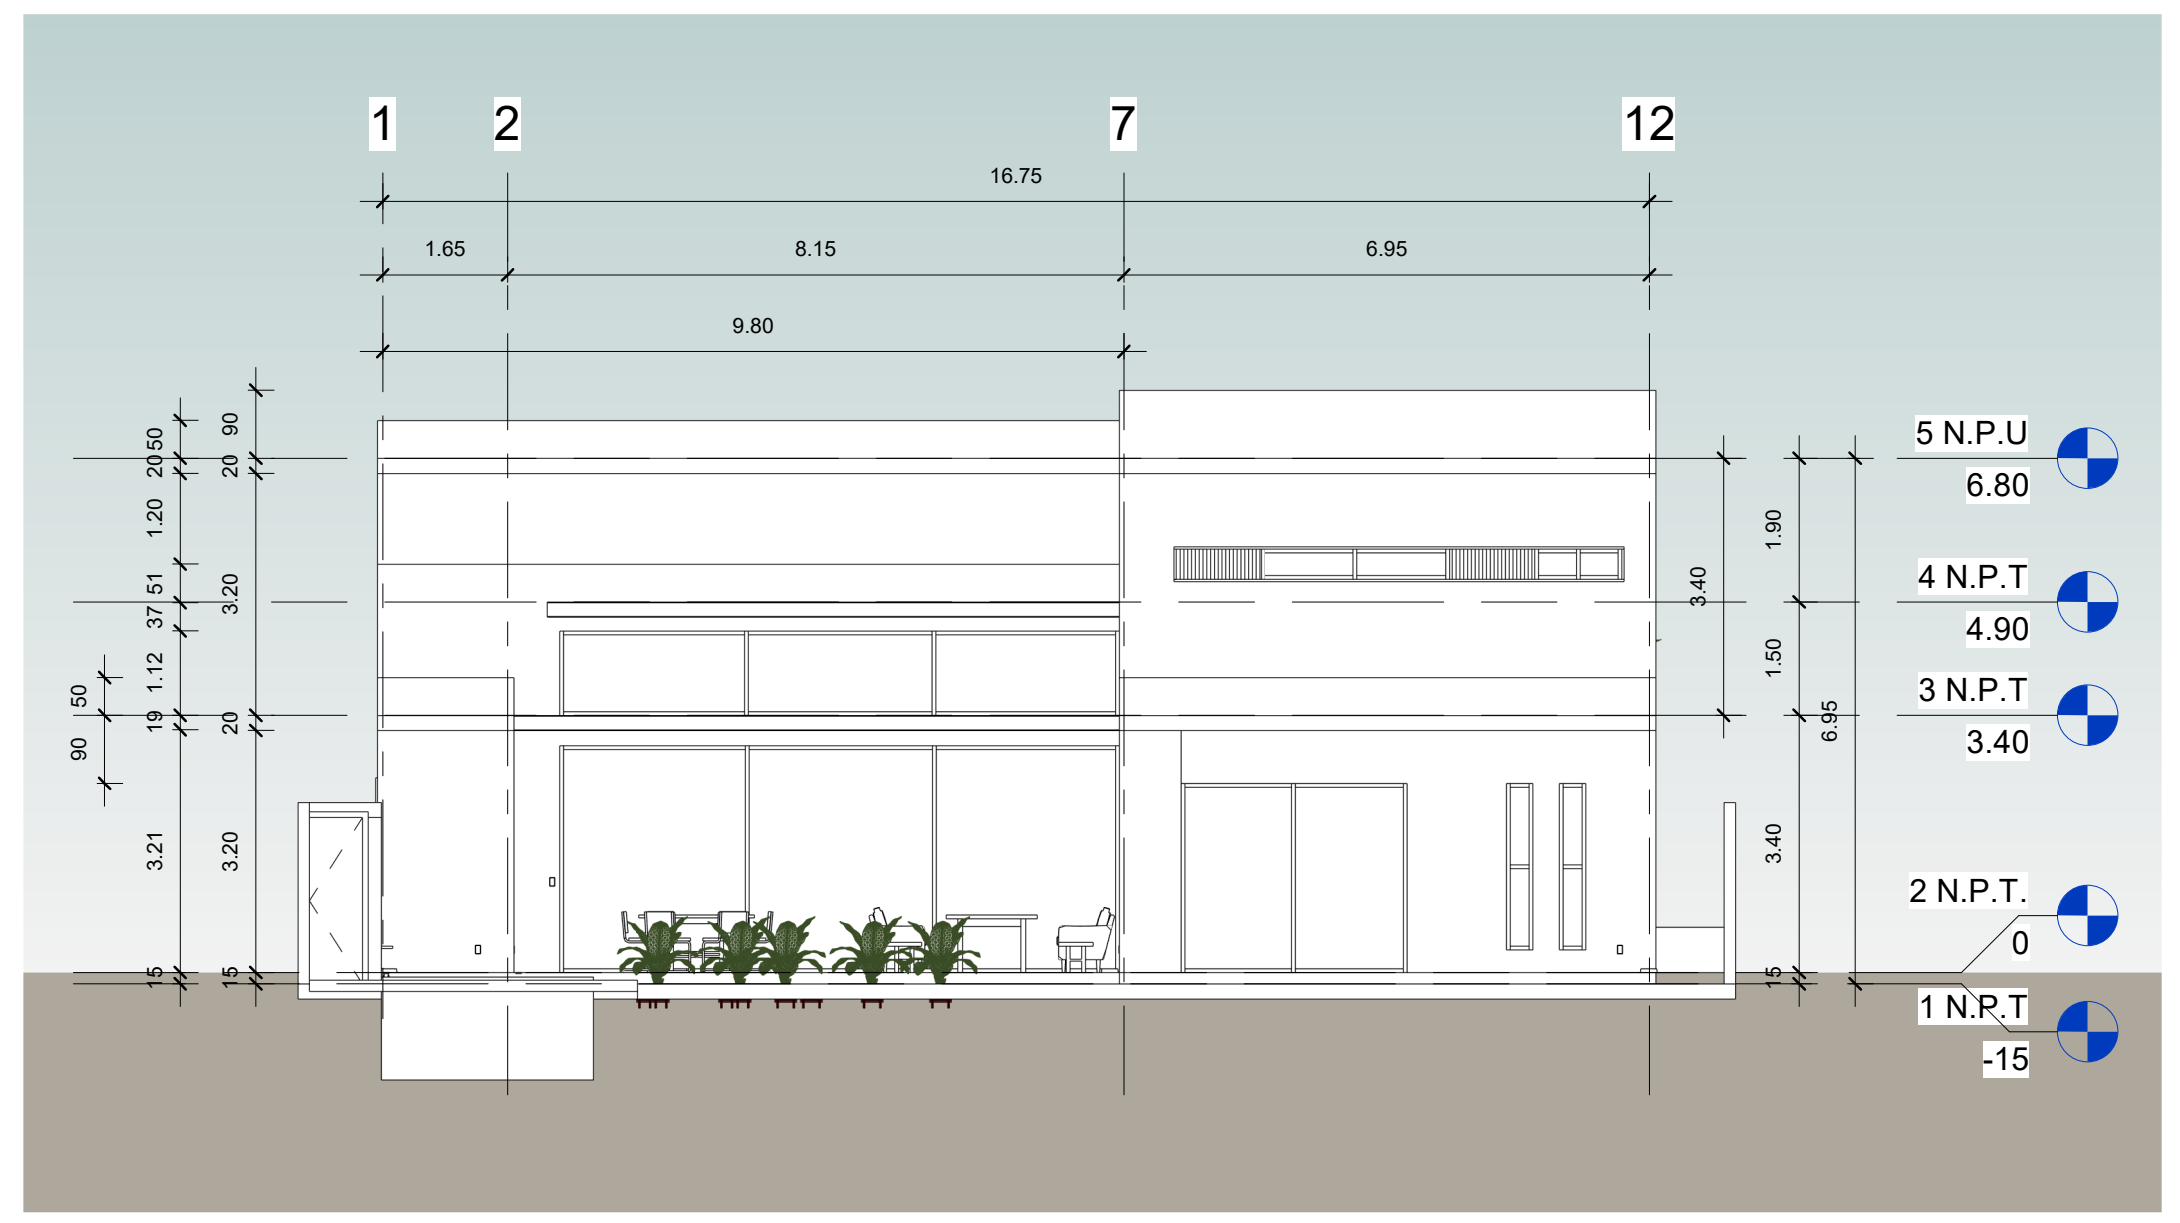

4 Fachada Este
1 : 100

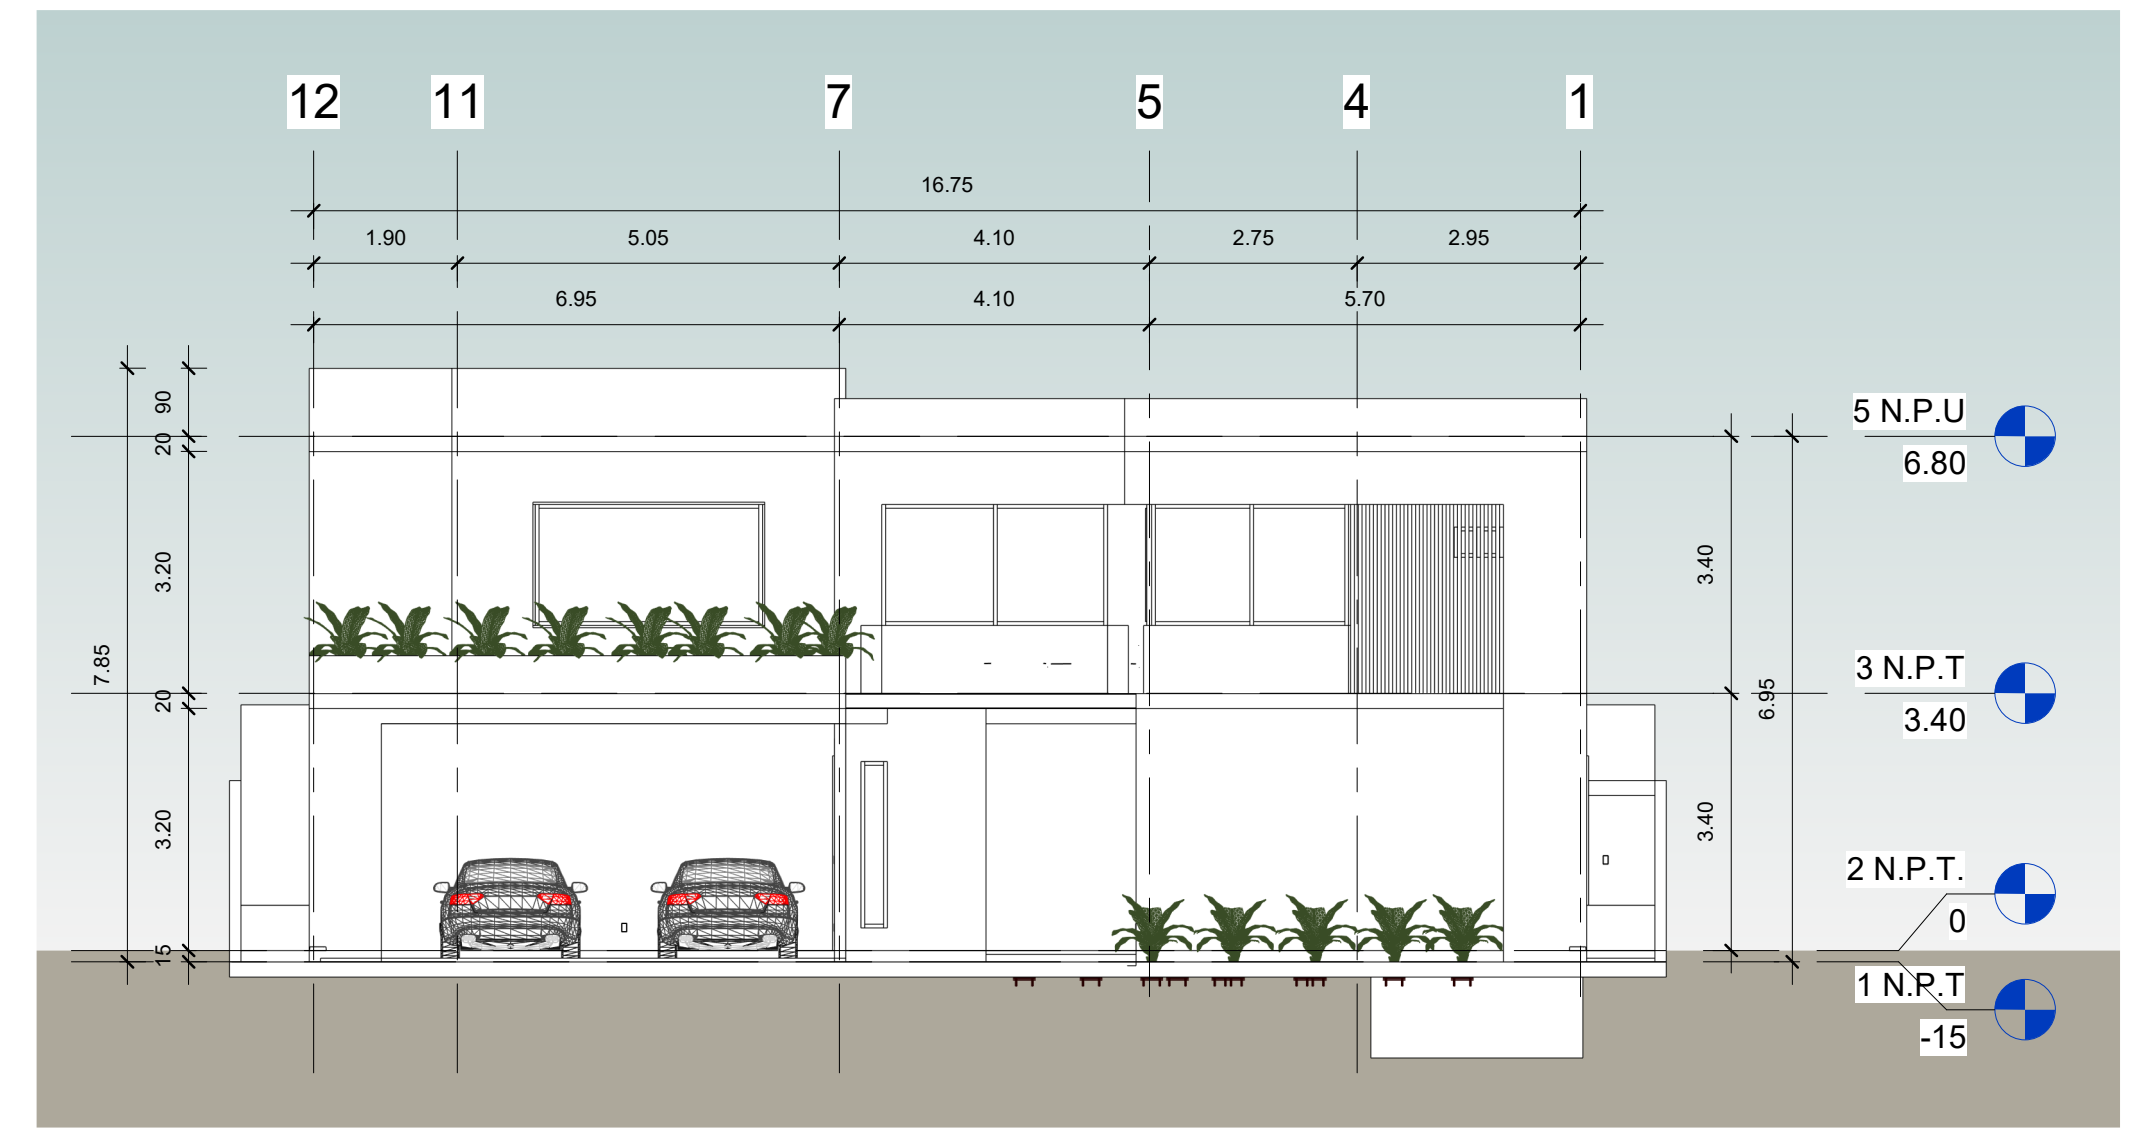

5 Fachada Oeste
1 : 100





Croquis de Localización:

Cuadro de áreas

Concepto	Superficie
Áreas Habitables	
Planta Baja	265.00 m²
Acceso	4.00 m ²
Vestibulo/Pasillo	23.00 m ²
1/2 Baño	4.00 m ²
Estacionamiento	44.00 m ²
Cocina	25.00 m ²
Alacena	7.00 m ²
Lavado	7.00 m ²
Estancia	22.00 m ²
Comedor	23.00 m ²
Escaleras	10.00 m ²
Estudio	15.00 m ²
Recamara Principal	22.00 m ²
Vestidor Recamara Principal	14.00 m ²
Baño Recamara Principal	8.00 m ²
Terraza	30.00 m ²
Bodega	3.00 m ²
Baño Alberca	4.00 m ²
Planta Alta	100.00 m²
Vestibulo	4.00 m ²
Living	20.00 m ²
Recamara 2	26.00 m ²
Vestidor Recamara 2	6.00 m ²
Baño Recamara 2	6.00 m ²
Recamara 3	23.00 m ²
Baño Recamara 3	6.00 m ²
Cubierta Altura y Media	9.00 m ²
Áreas Exteriores	93.00 m²
Jardín	78.00 m ²
Jacuzzi	13.00 m ²
Cuarto de Maquinas	2.00 m ²

Área Total Habitable 365.00 m²

Área Terreno 409.59 m²

Revisiones:

Fecha Comentarios

Ar/02

Ubicación:
Calle Taxco #10, Colonia Vista Hermosa.
C.P. 62290, Cuernavaca, Morelos.
Lote: 6

Proyecto:
Conjunto RVH Lote 6


Ciente:
Mario Najera

Diseño:
Arq. Edgar Rodrigo Espitia Miñon


Plano Fachadas y Secciones

Fecha 7/8/2023 16:37:48


Esc: 1:100 **Cotas** Metros

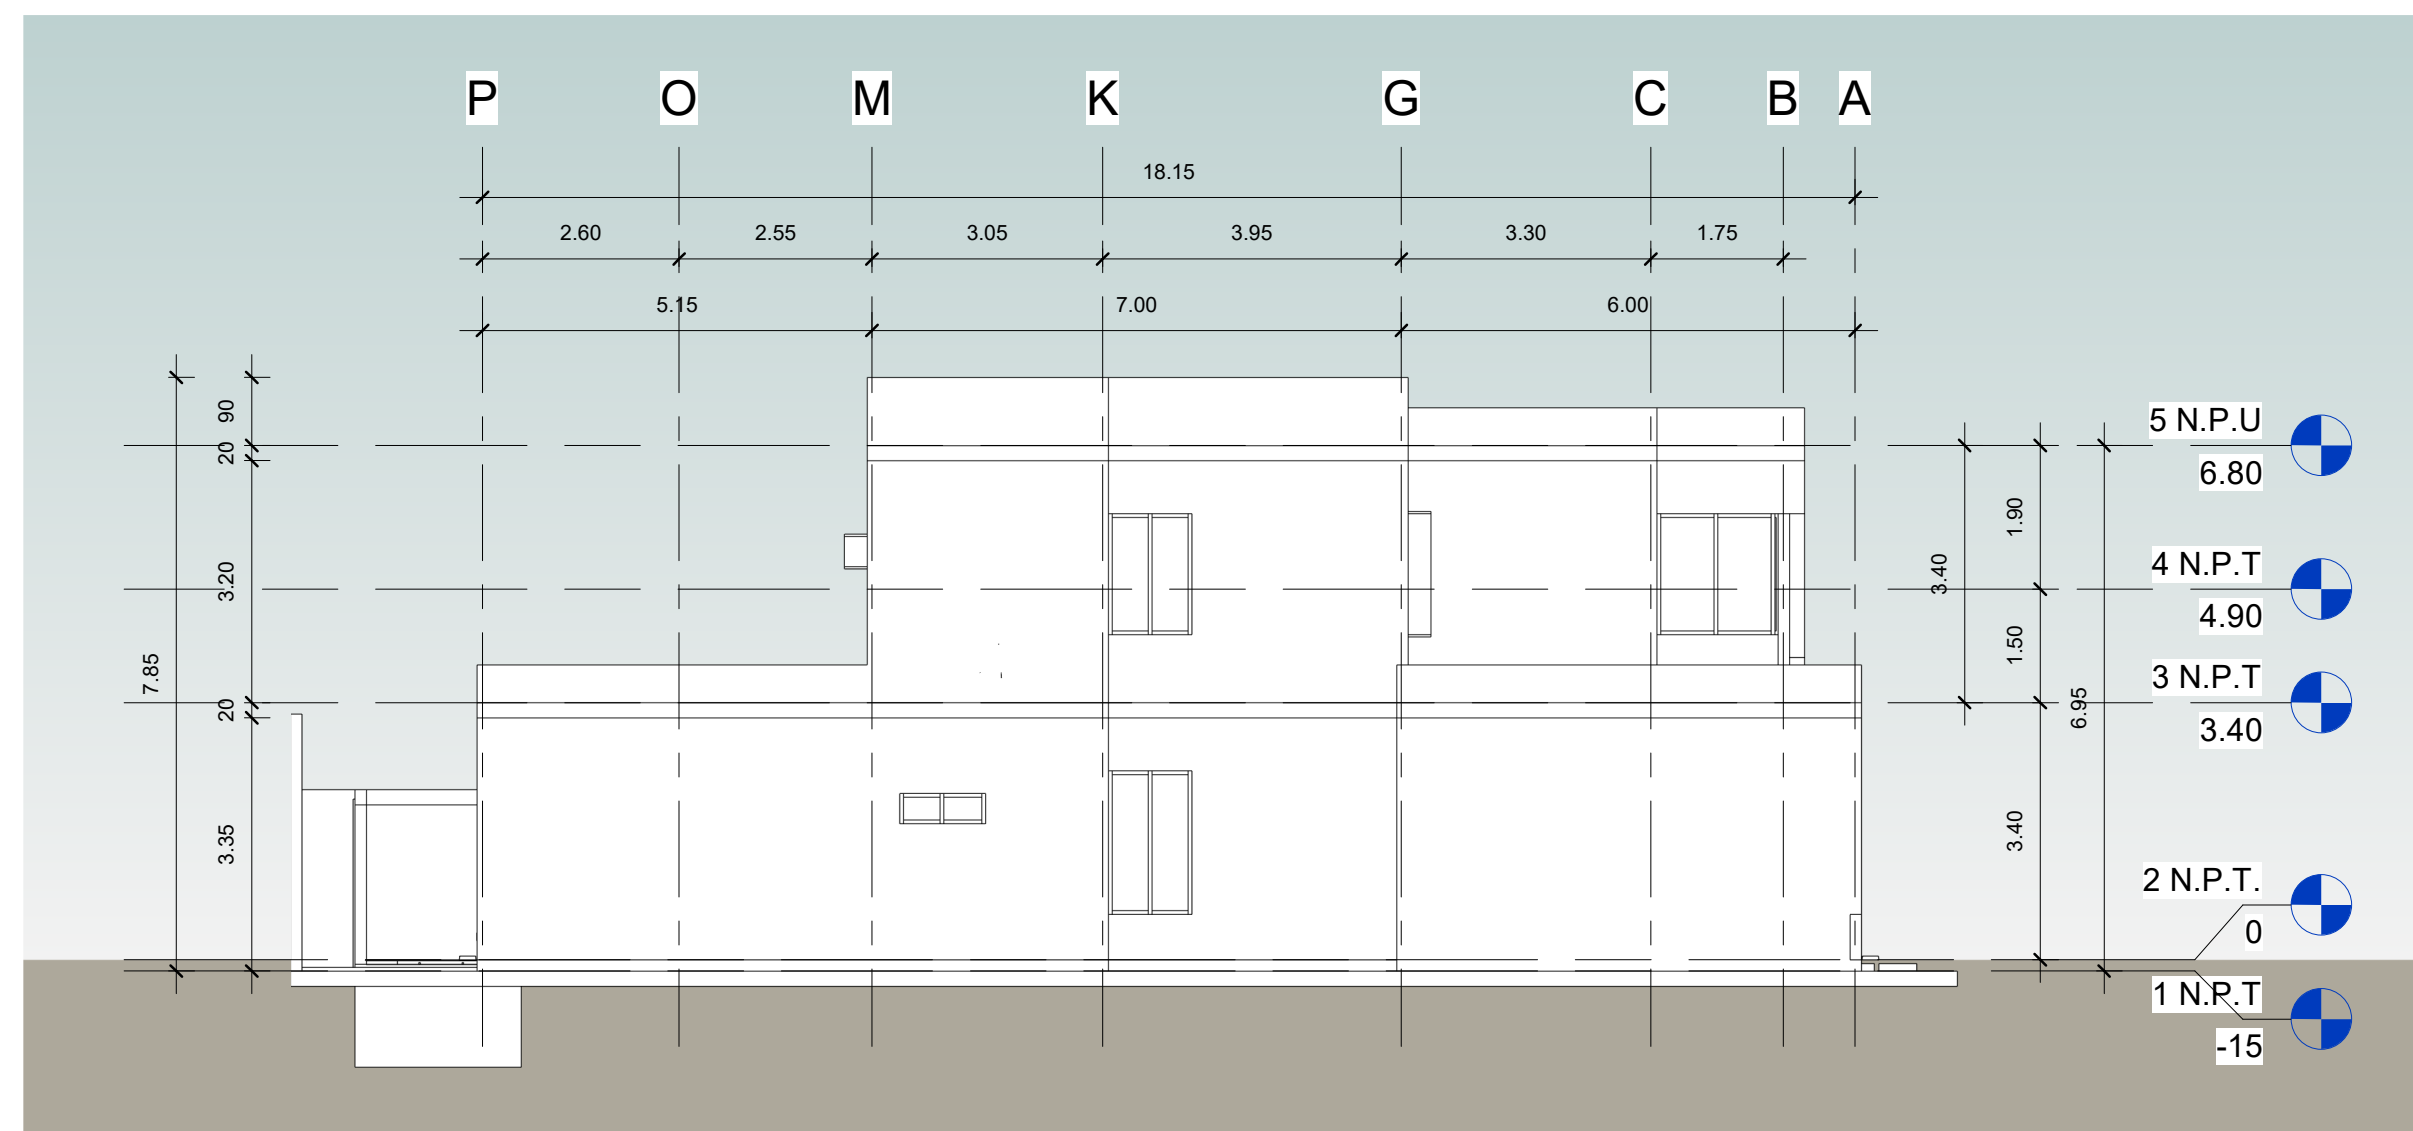


1 Fachada Norte
1 : 100

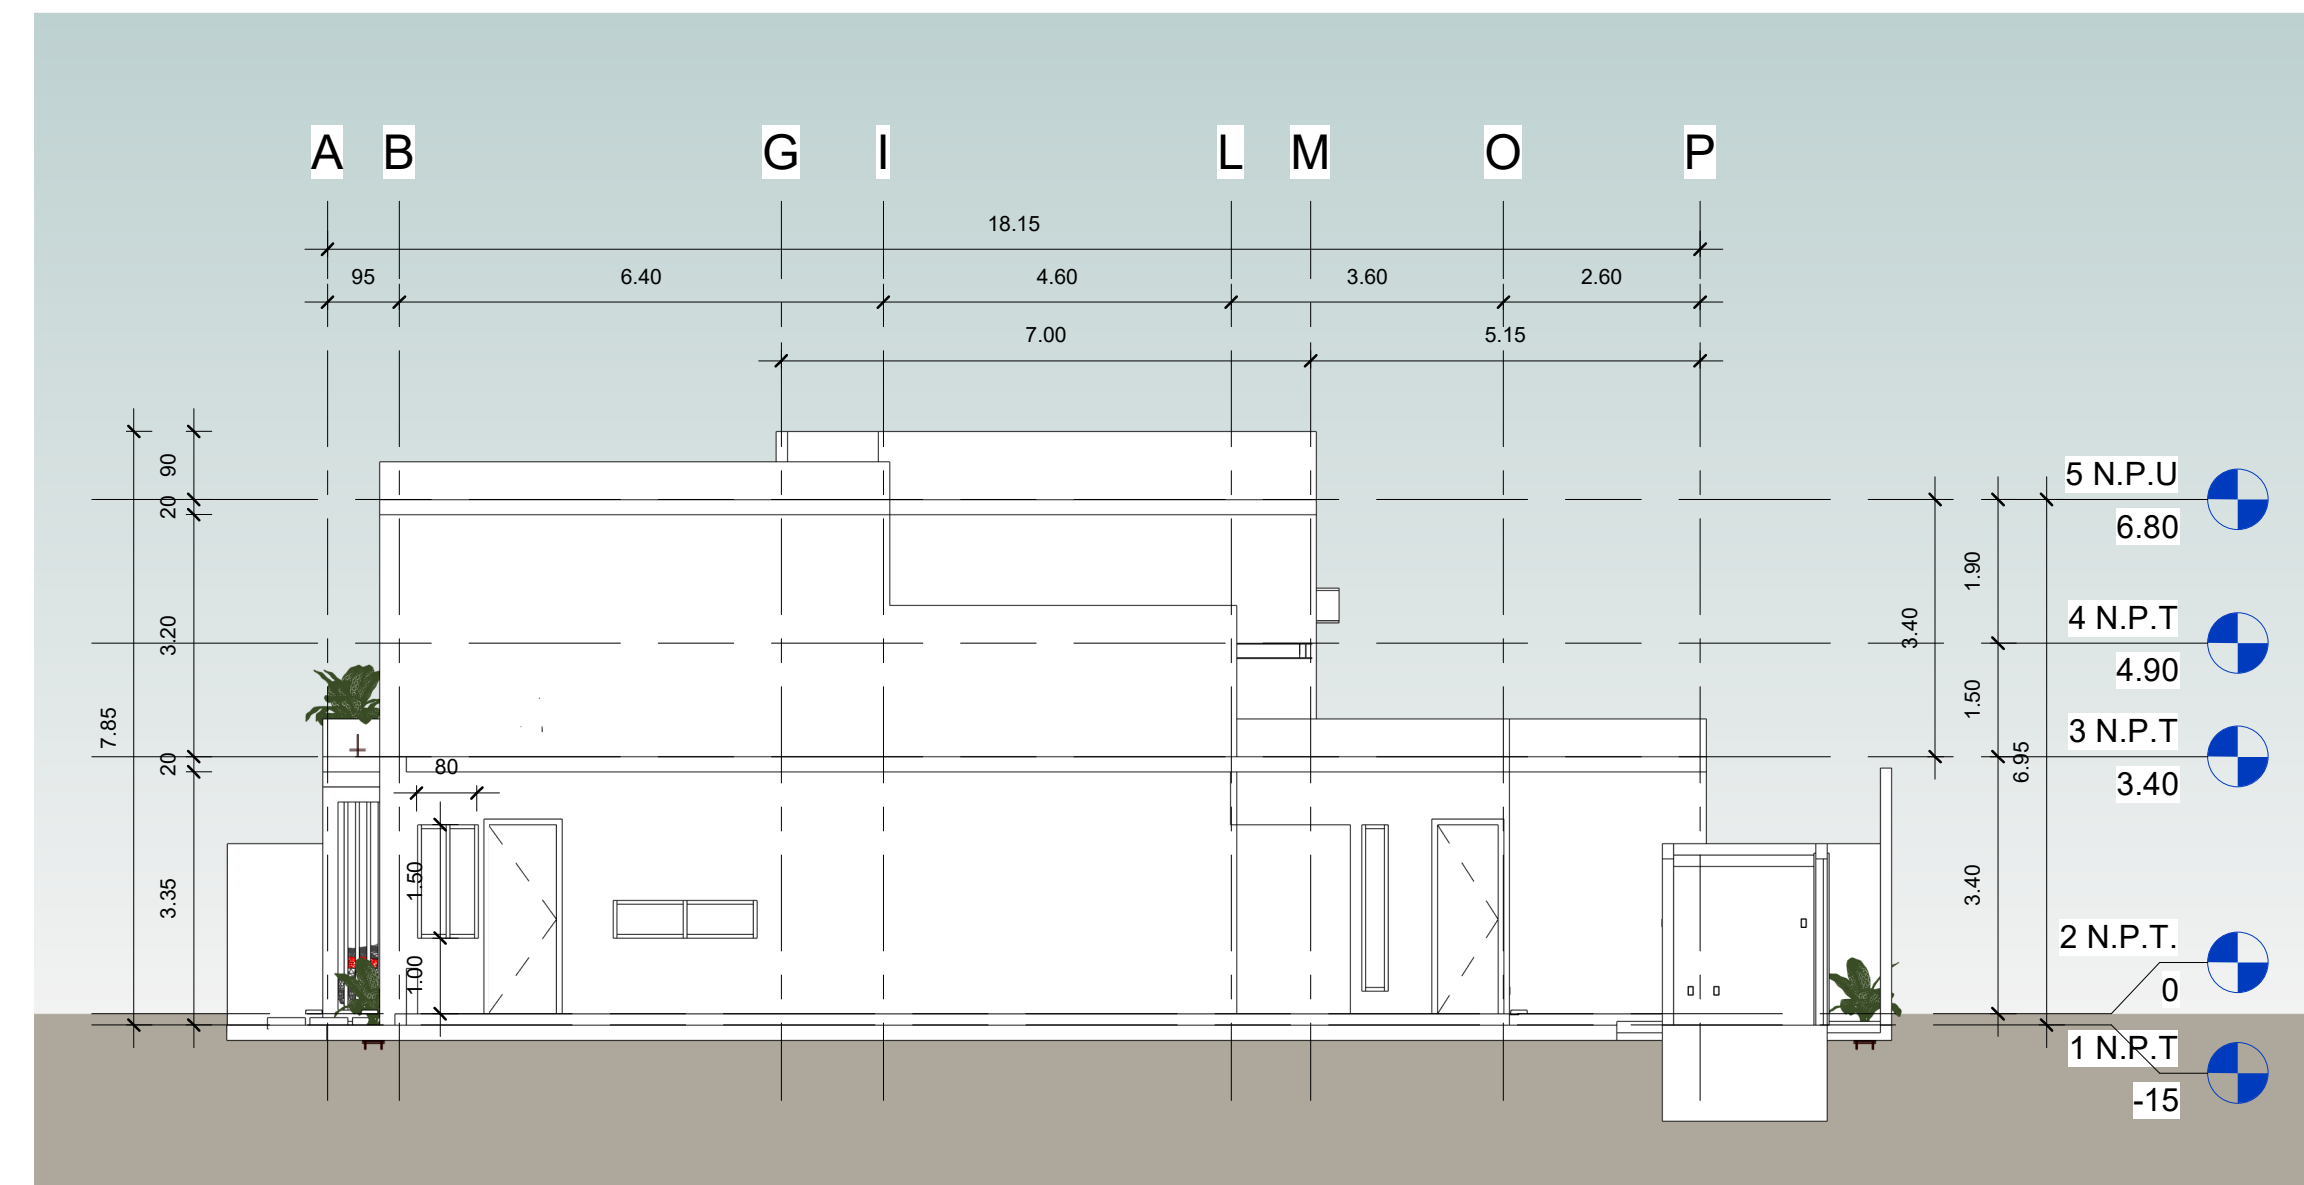


2 Fachada Sur
1 : 100

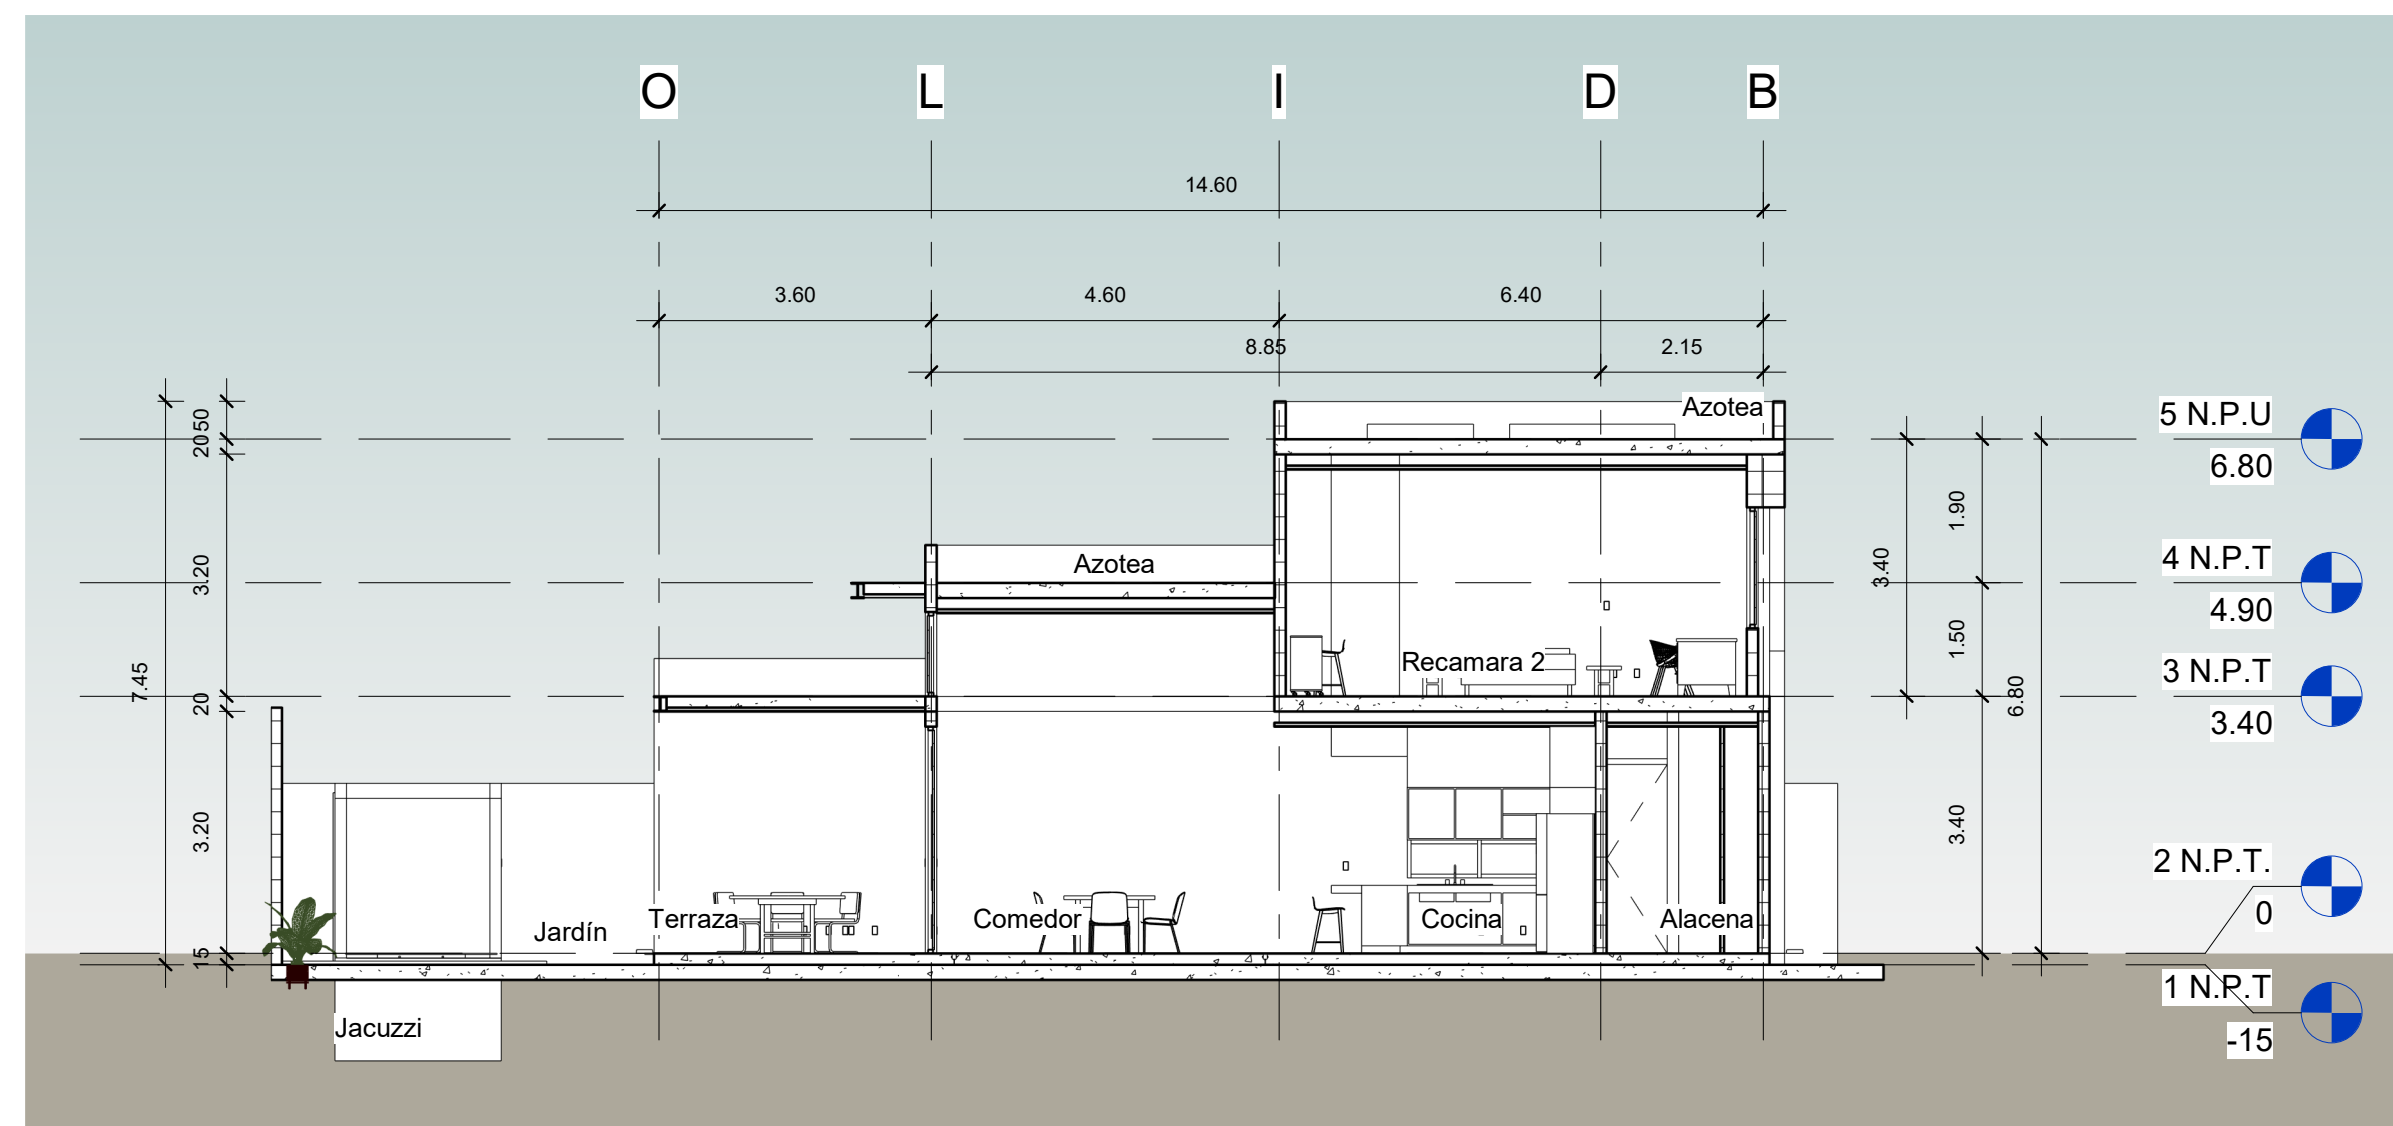


3 Sección 1
1 : 100

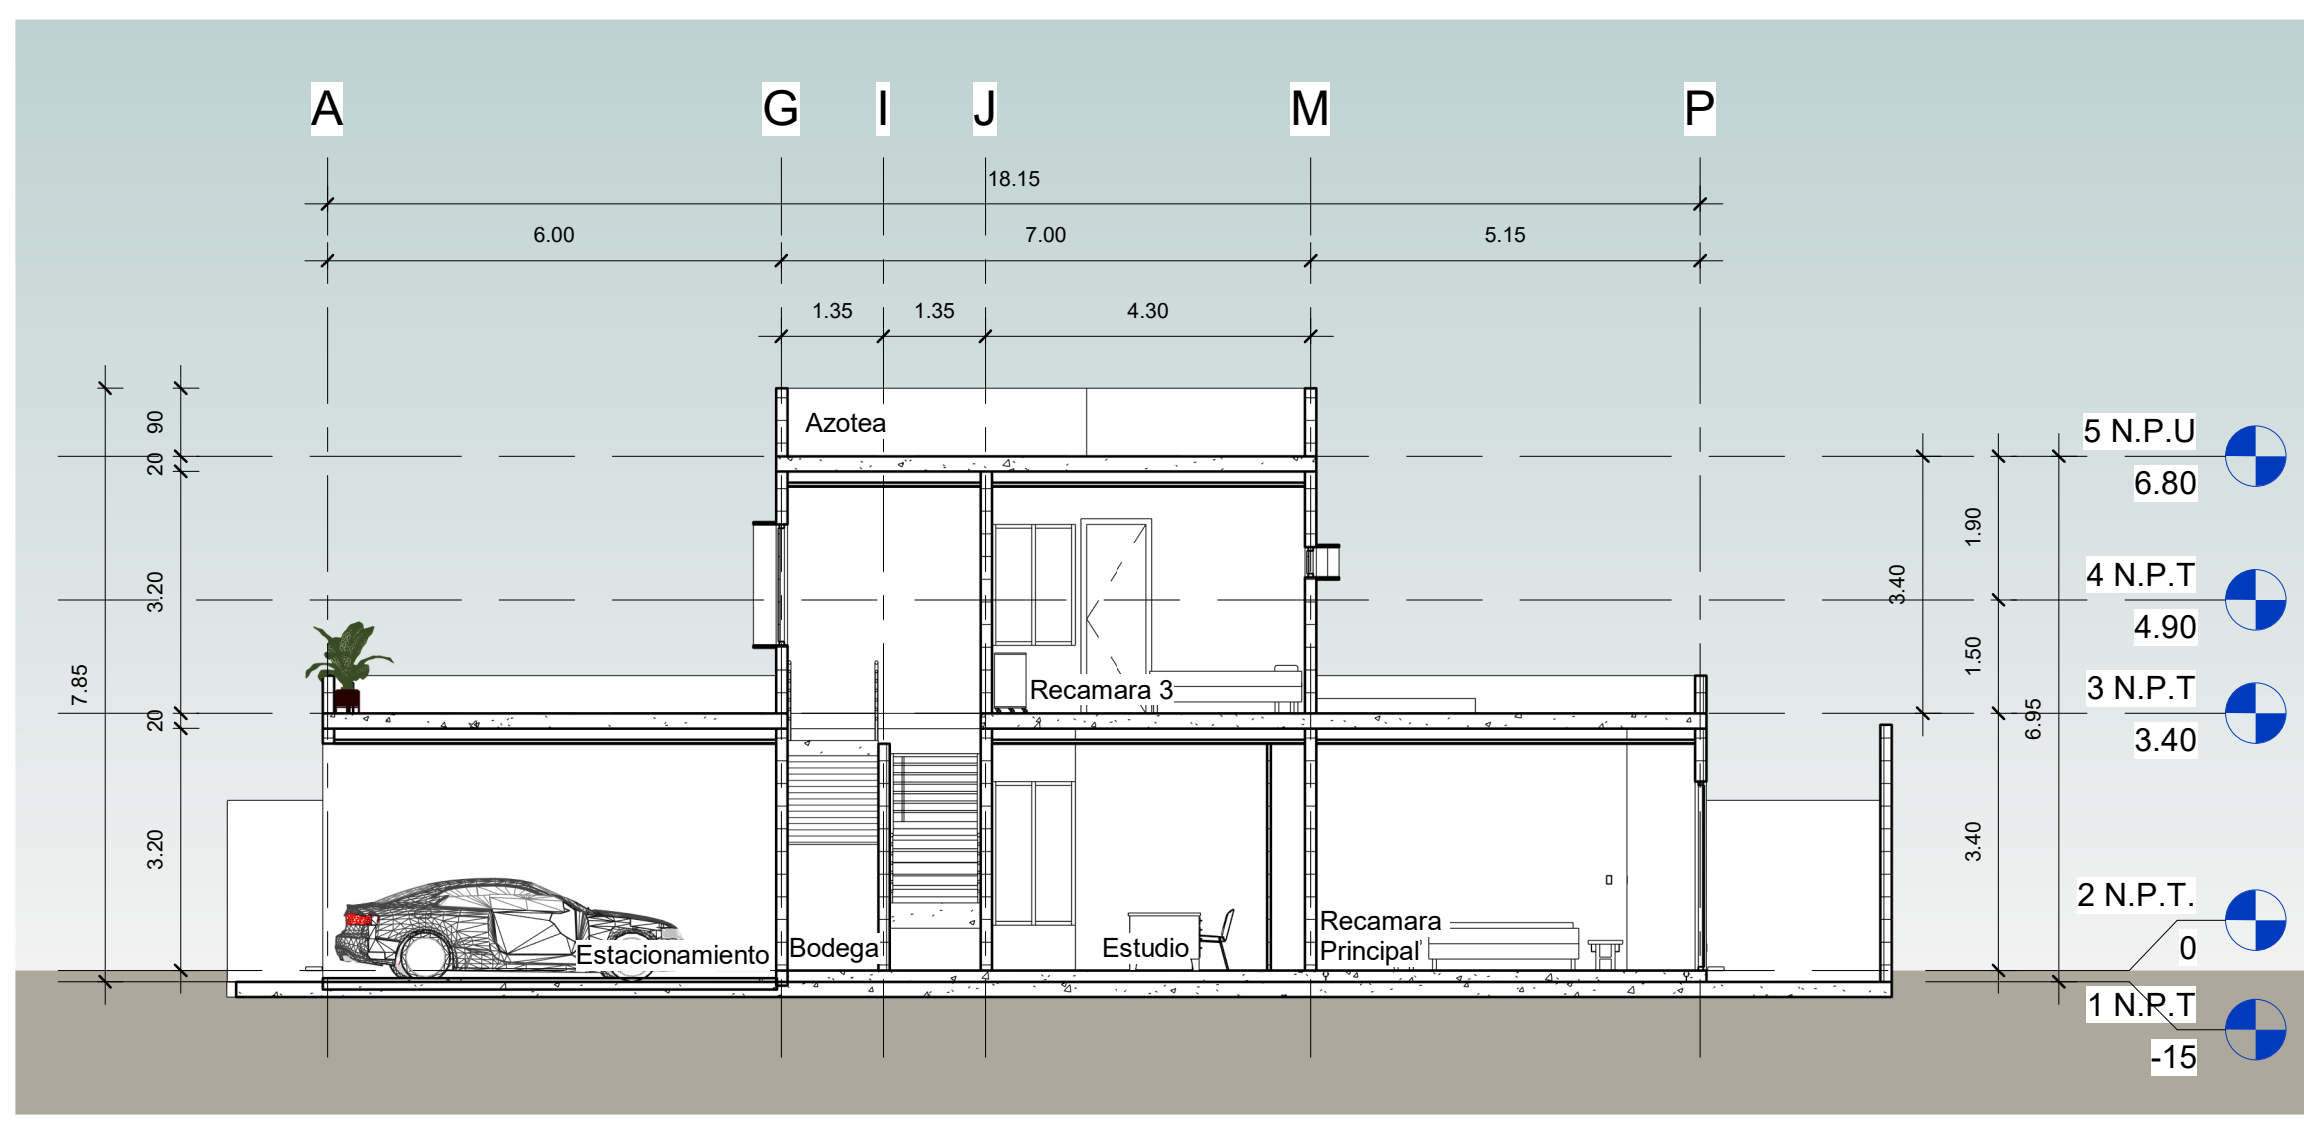

4 Sección 2
1 : 100

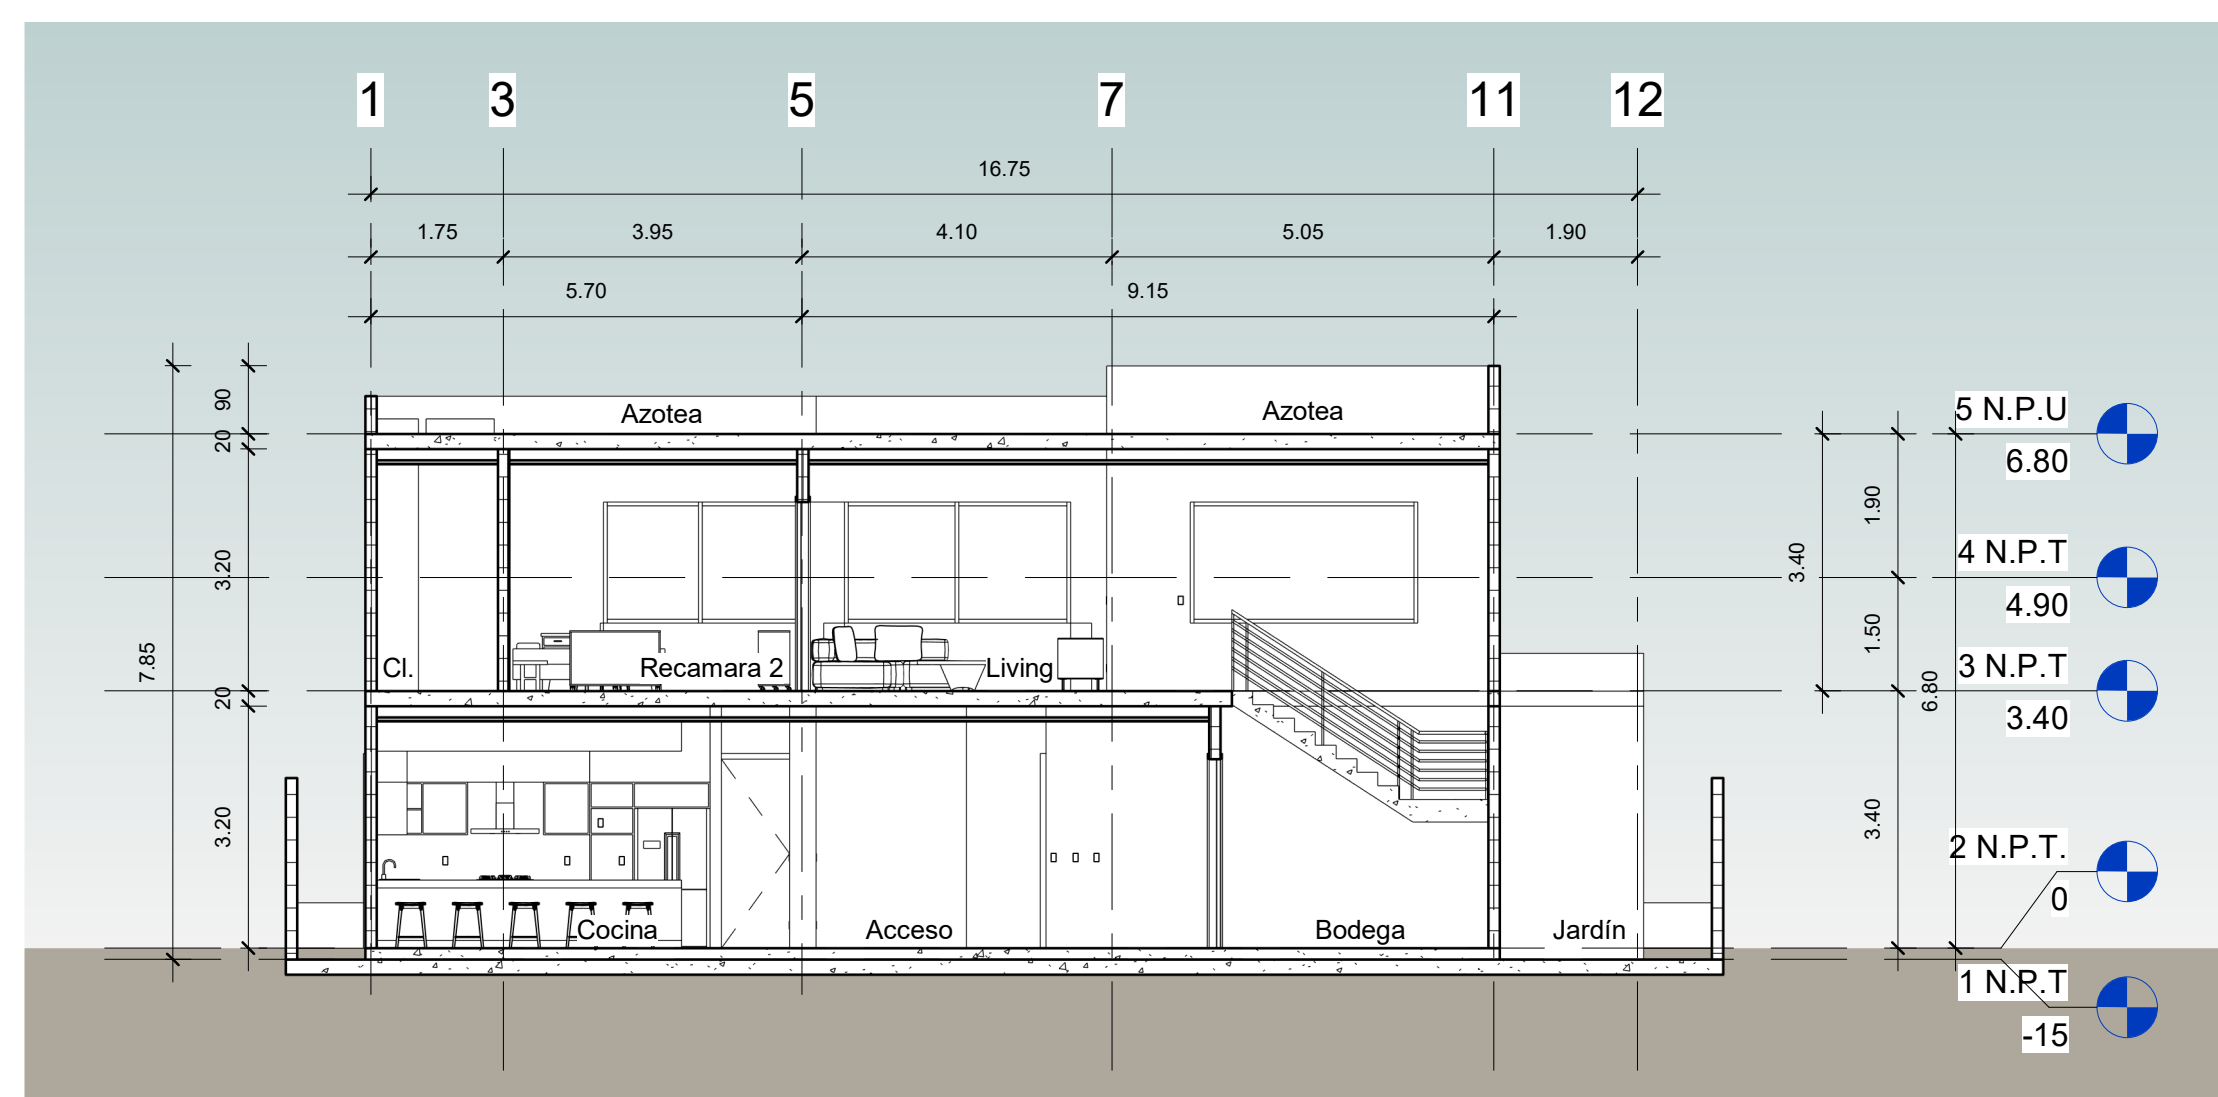

5 Sección 3
1 : 100

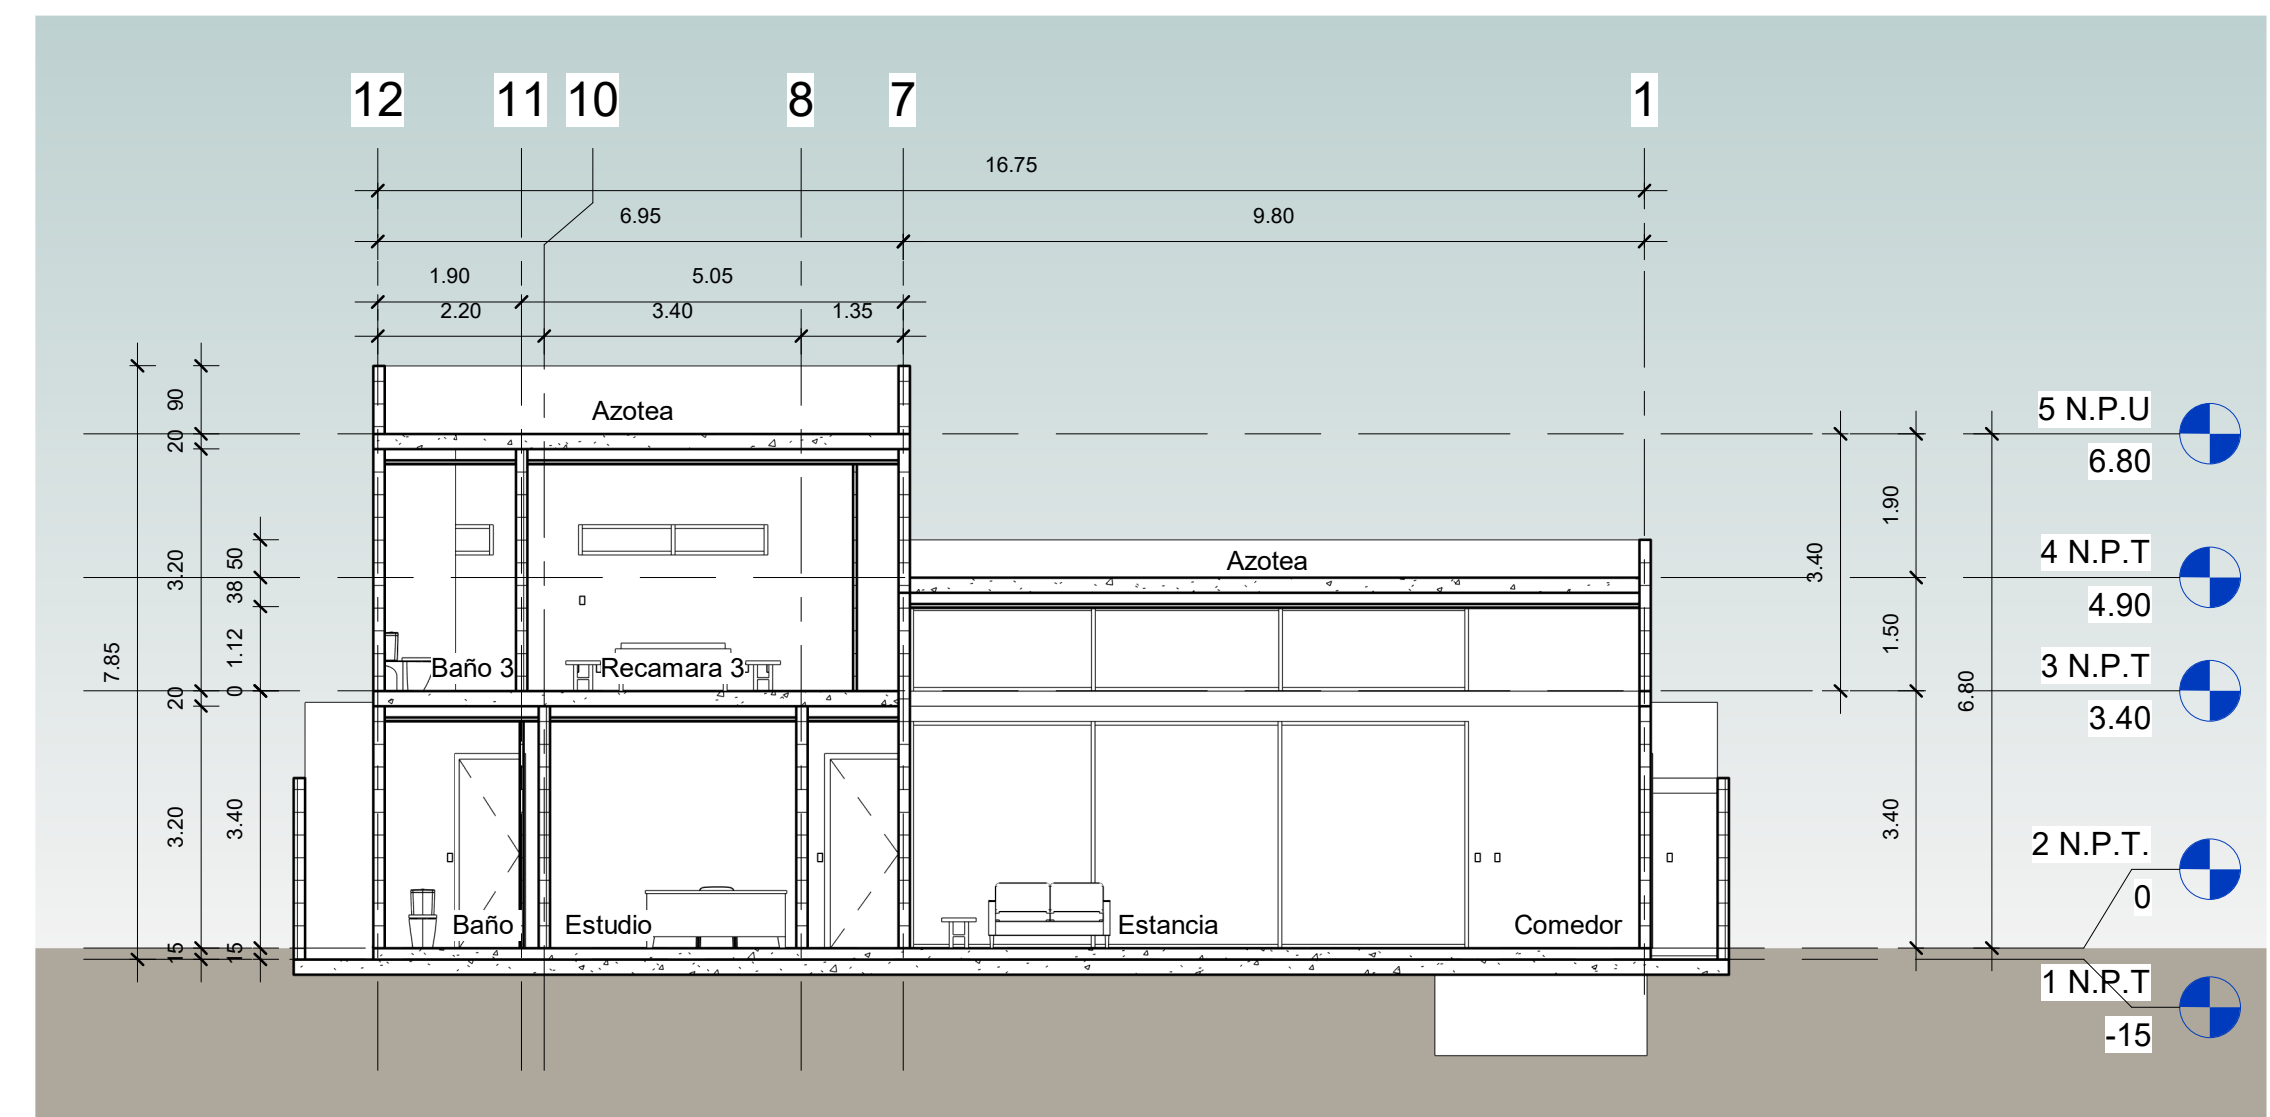

6 Sección 4
1 : 100

















